



TAIDESEINÄ PROJEKTIO 1/20

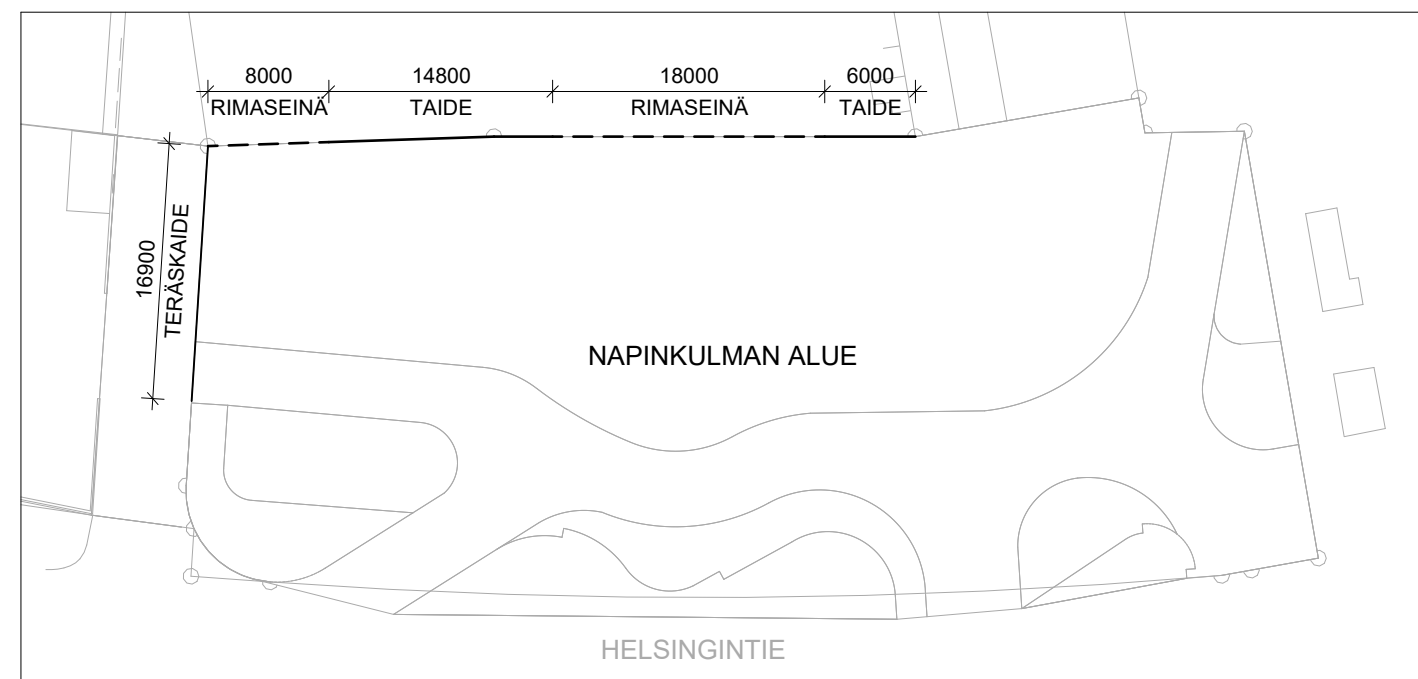

SIJAINTIKARTTA 1/500

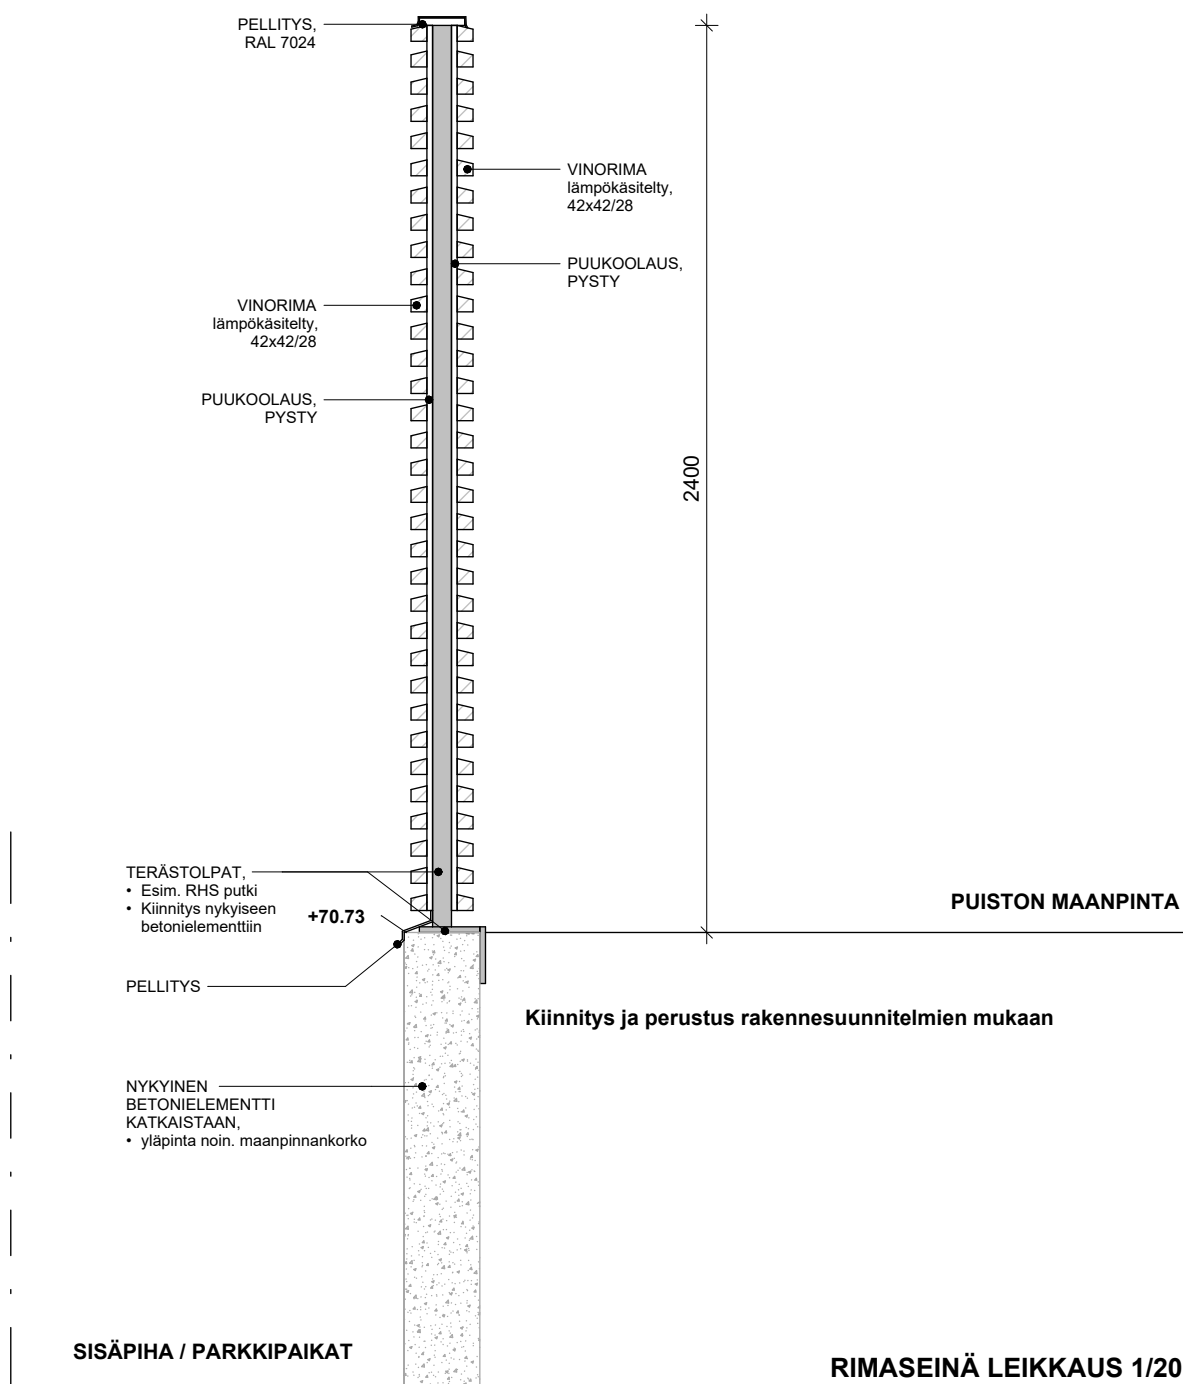

Kiinnitys ja perustus rakennesuunnitelmien mukaan

SISÄPIIHA / PARKKIPAIKAT

RIMASEINÄ LEIKKAUS 1/20

MATERIAALIT JA SÄVYT

- RIMOITUS**
- Vinorima Lunawood Lämpökäsittely A 42 x 42/28 mm
 - Annetaan harmaantua

- PELLITYS**
- Peltisepän työnä
 - Sävy: **RAL 7024**, tumman harmaa (tehdasmaalattuna)


- VANERI**
- Säännestävä vaneri, esim. Wisa-Kate Plus, peittomaalaus molemmin puolin levyä
 - Sävy: Keskiahmarmaa, esim. **TIKKURILA 0516 Keskiahmarmaa**

KÄSITTELY-YHDISTELMÄ VANERI

- Alustavaatimukset**
- Käsiteltävän alustan kosteus saa olla enintään 18 % puun kuivapainosta. Alustan tulee olla käsitellyä varten kunnostettu, ks. luku 1031 kohta Alusta.

- Esikäsitteily**
- Käsiteltävästä alustasta poistetaan irtonainen aines, lika ja pöly. Syöpyvät metalliosat maalataan korroosionestopohjamaalilla.

- Maalauskaasitteleminen**
- Levyn reunojen maalaus vesiohenteisellä reunasuojamaalilla 2 x 469.
 - Valmiiksi maalaus vesiohenteisellä maalilla 2 x 461 maalin valmistajan ohjeiden mukaan.

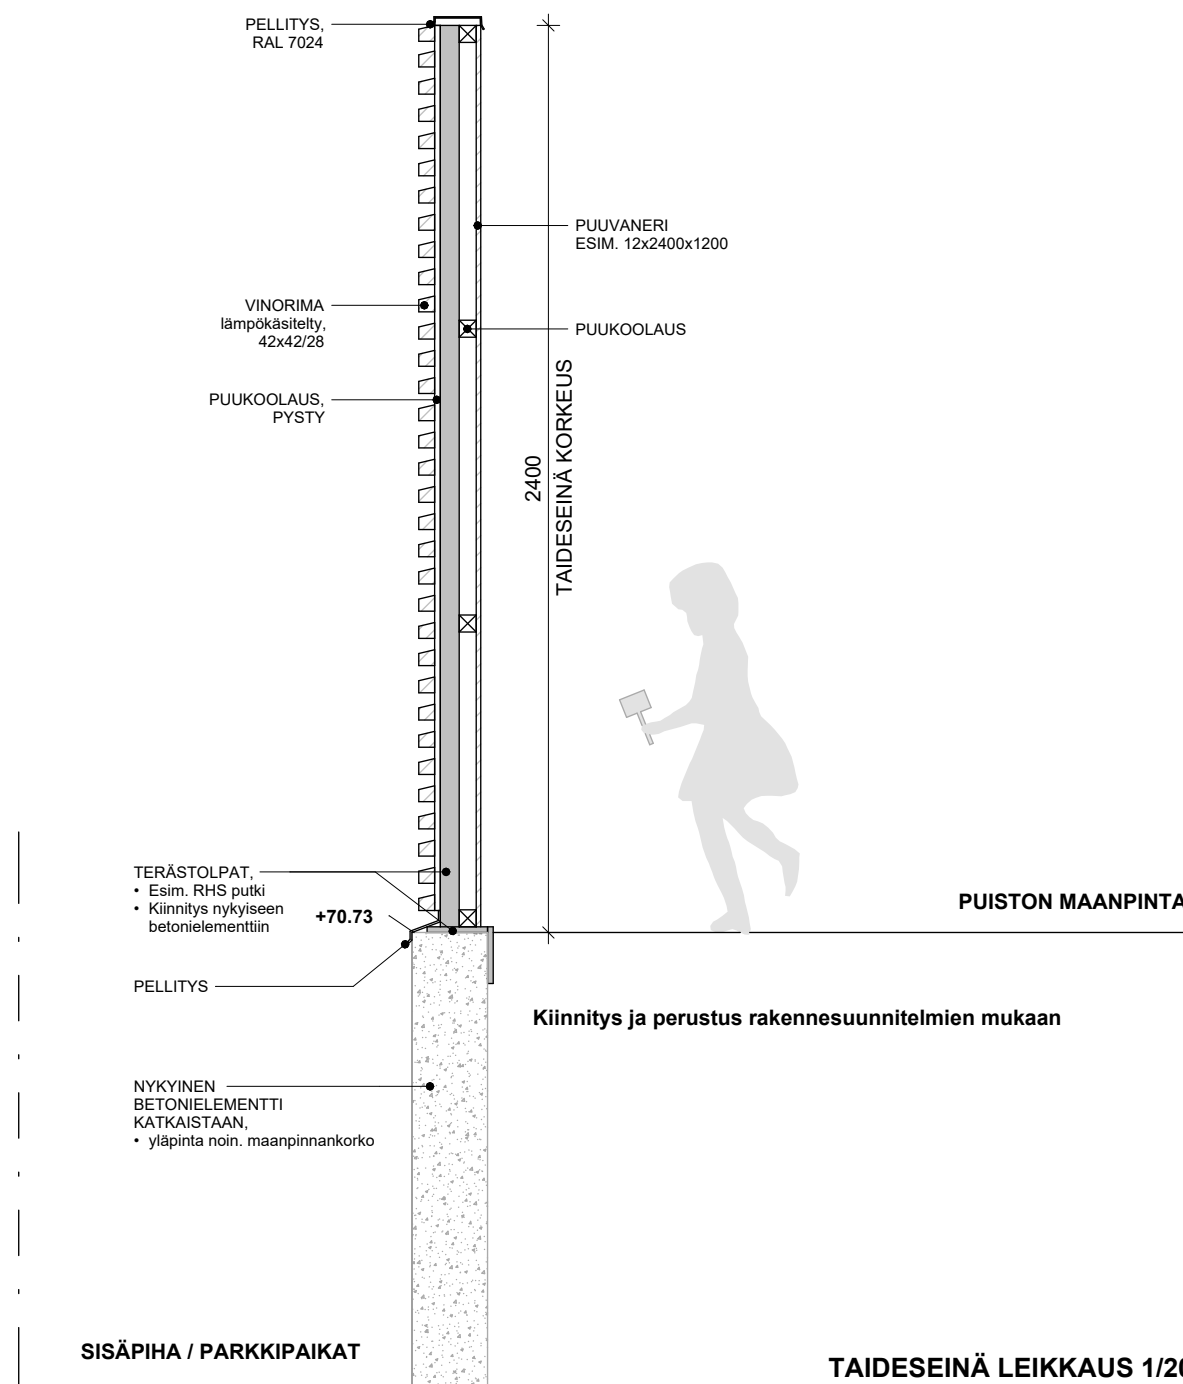

Kiinnitys ja perustus rakennesuunnitelmien mukaan

SISÄPIIHA / PARKKIPAIKAT

TAIDESEINÄ LEIKKAUS 1/20

Urakkalaskentaa varten

Kaupunginosa/Kylä	Kortteli/Tila	Tontti/Rnro	Viranomaisten merkintöjä
Kiinteistötunnus	Rakennustunnus		
Rakennustoimenpide MUUTOS	Piirustuksen tunnus Työpiirustus		Juokseva nro
Rakennuskohde Napinkulma aluesuunnittelu	Piirustuksen sisältö Taideseinä ja Aita		Mittakaava 1/20
		Piirustuksen tunnus AR-1153-01	
Suunnitteluala	Työnumero	Yhteystietojen/suunnittelijan tiedot	
AR	30.01.2025	Aki Luukko p. 0400 898 424 aki.luukko@granlund.fi	
	123294.UL241391		

Granlund
ARKKITEHDIT

Granlund Oy
Saimaan aluetoimisto