

Kiveystä jatketaan nurmikivellä JKPP reunaan saakka nykyisen kiveyksen levyisenä

Nykyiset yhteydet poistetaan käytöstä ja nurmetetaan


Valaistus uusitaan erillisen suunnitelman mukaisesti

Tonttipuut huomiotava rakentamisessa ja suojattava tarvittaessa



Reunakivilinjaa jatketaan katualueen rajalle saakka

Nykyinen yhteys poistetaan käytöstä ja nurmetetaan

TYYPPIPOIKKILEIKKAUS 1:100 (PL=100)

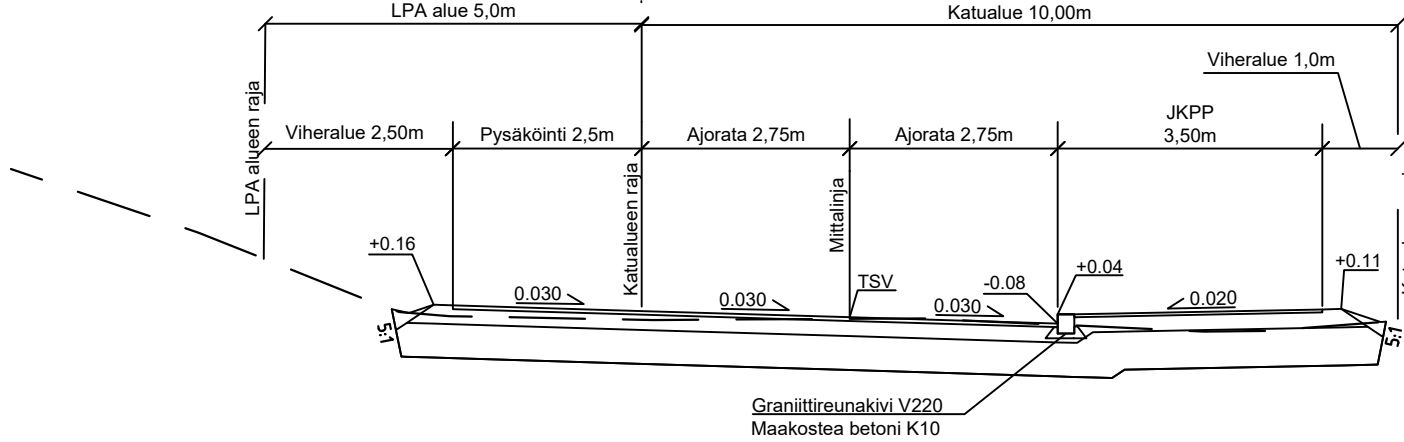


TYYPPIPOIKKILEIKKAUS 1:100 (PL=130)

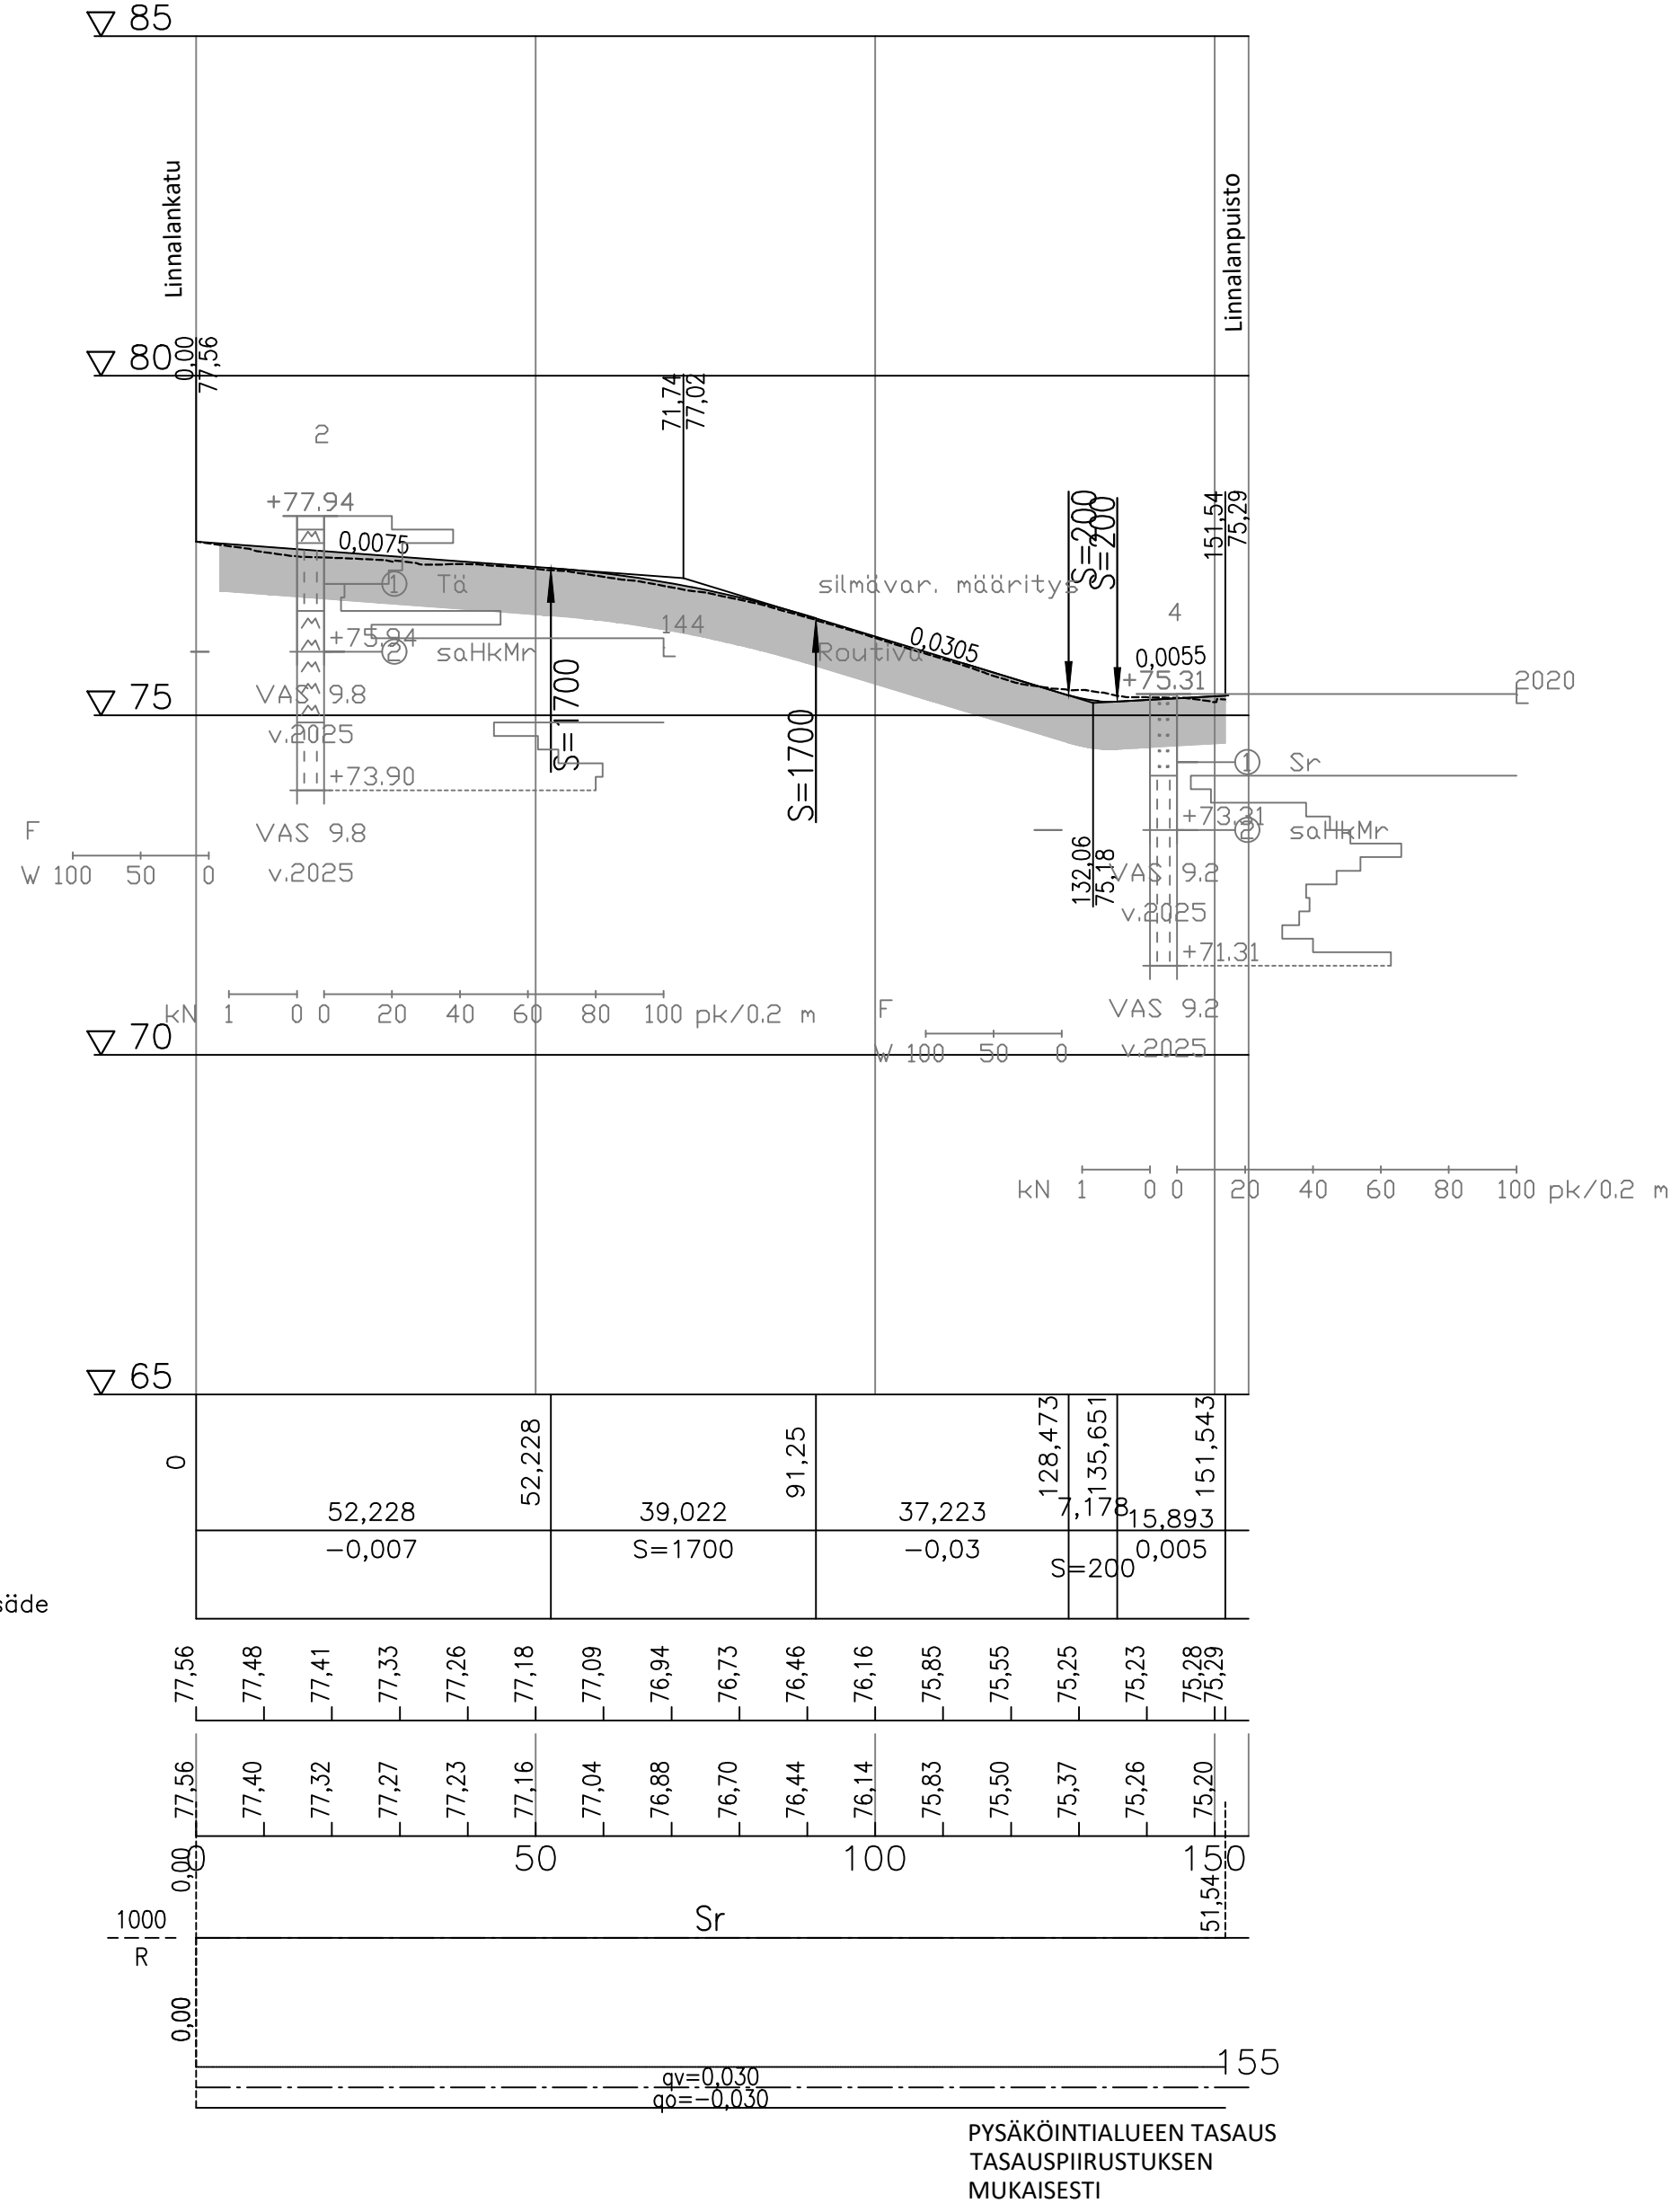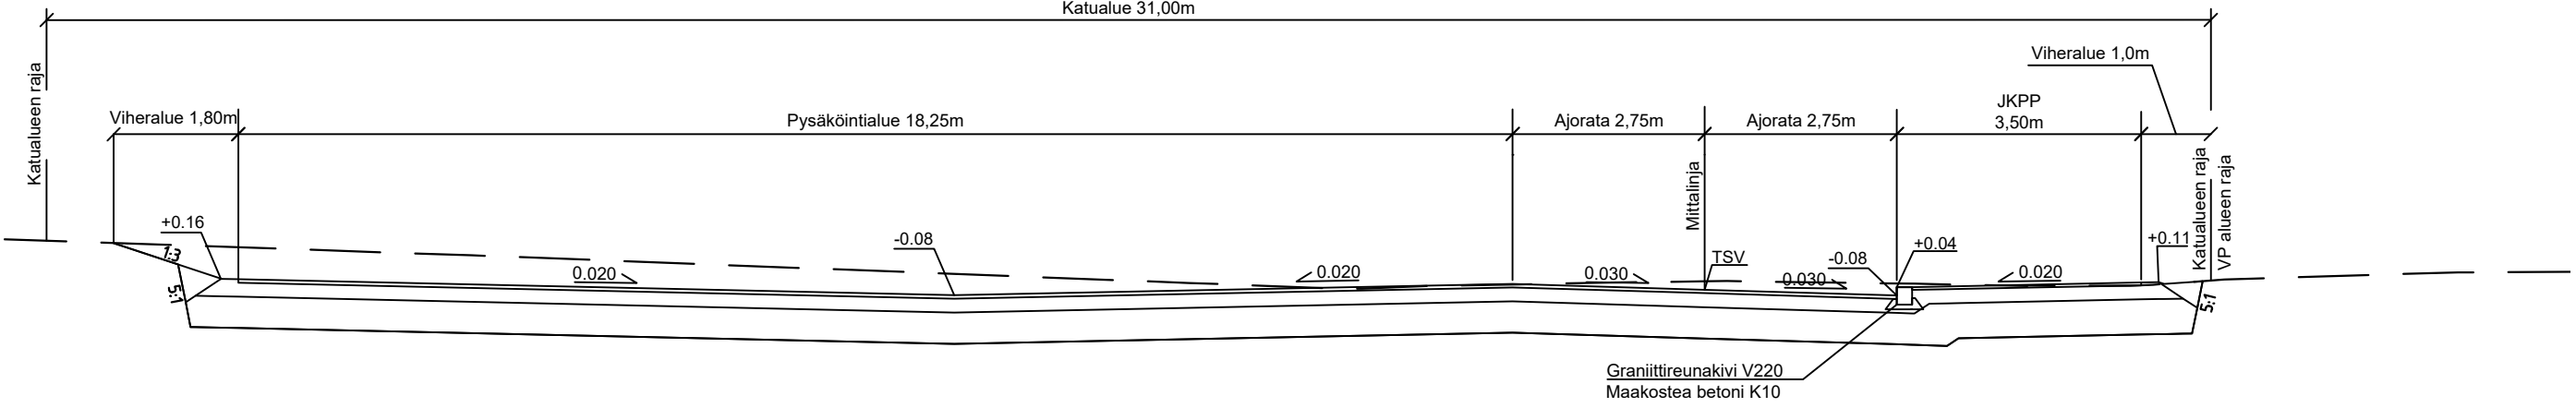

MERKINTÖJEN SELITTEET:

- Ajorata
- Yhdistetty jalkakäytävä ja pyörätie
- Asfaltti
- KT
- Yhdistetty jalkakäytävä ja pyörätie, kivituhka, #0-6 mm, harmaa
- Reunakivi +12cm
- Madallettu reunakivi +4cm
- Nurmi
- Nurmikivi
- Betonikivetys
- Säilytettävä puu
- Suojattava puu
- Poistettava lehti/havupuu

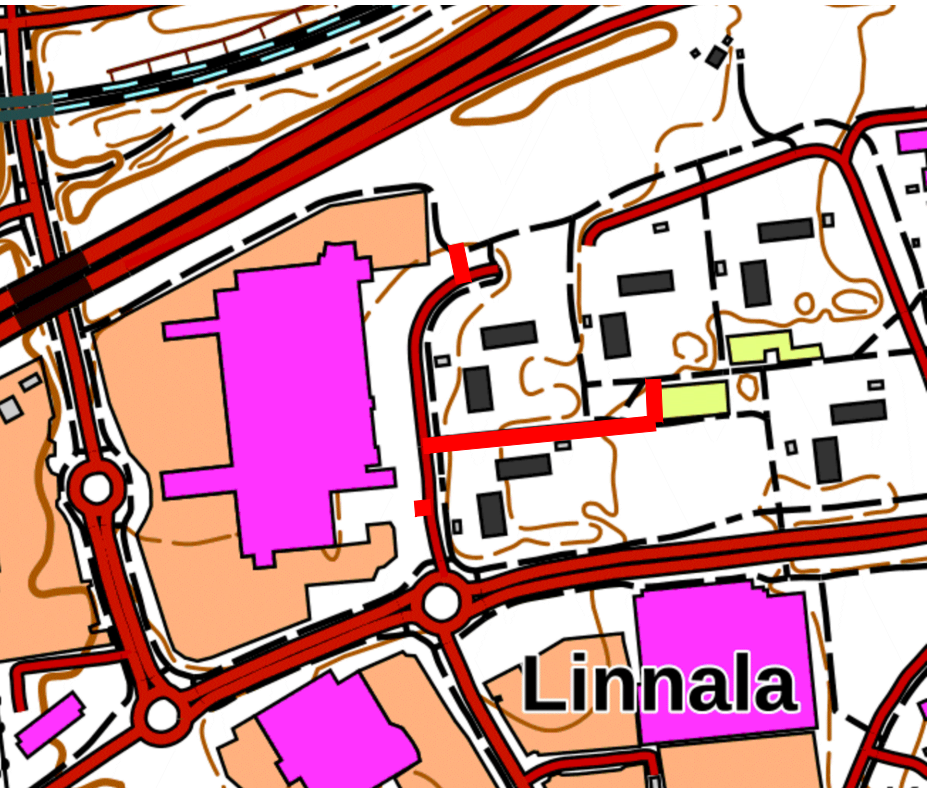

1	2.3.2026	OS	
REV	PVM	TEKIJÄ	ERITTELY

Koordinaattijärjestelmä: ETRS-GK29, korkeusjärjestelmä: N2000, N2000 = N43 + 0,24m



Kaupunkiympäristö

MANSIKKALA

PÄIVÄMÄÄRÄ

PIIRUSTUSNUMERO

13.02.2026

3282

Linnalankuja
Katusuunnitelma

PIIRITÄNYT

SILUNNTELLUT

TARKASTANUT

Asemaapiirustus
Pituusleikkaus
Tyypipoikkileikkaus

MITTAKAAVA
1:500
1:1000/1:100
1:100/1:100

KANSIO

Linnalankuja

RAMBOLL

Ramboll
Läsnäkäyttö 6
53850 Lappeenranta
puh. 020 755 611

Suunnittelija

Työnohjaaja

100

suunn.

piir.

pvm

JANNIK

JANNIK

13.02.2026