


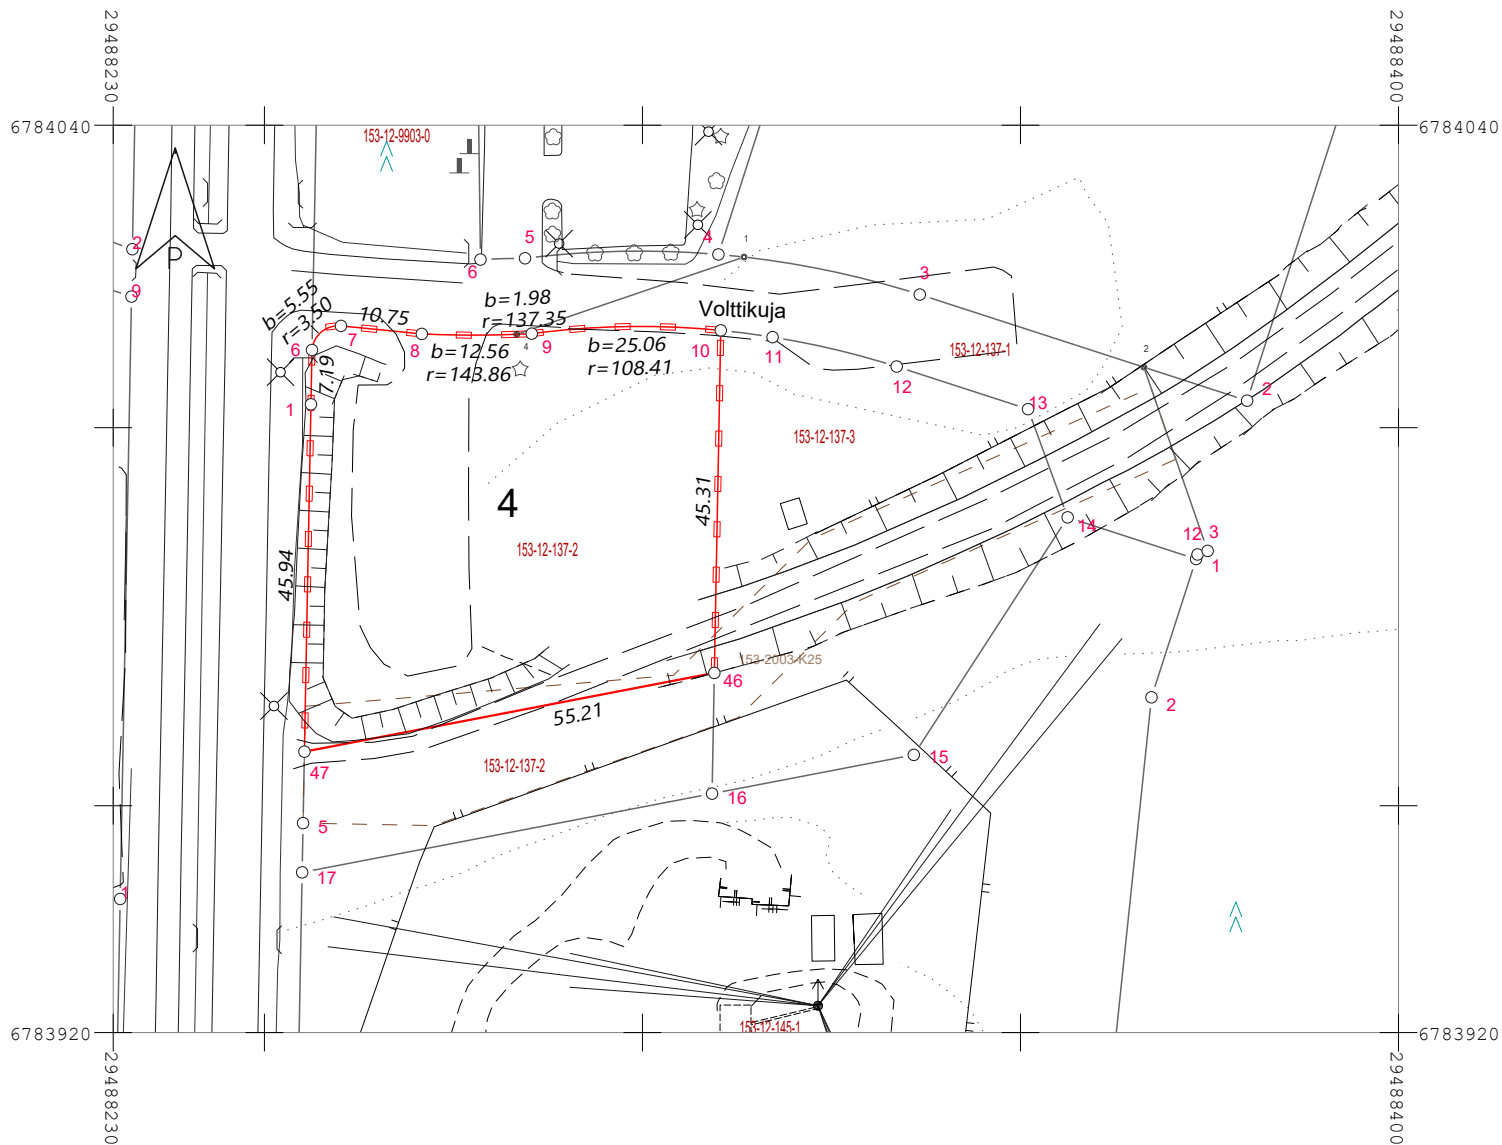


KOORDINAATTILUETTELO ETRS-GK29

N:O	P	I
1	6784003.087	29488256.154
4	6784012.345	29488283.373
6	6784010.273	29488256.289
7	6784013.459	29488260.121
8	6784012.401	29488270.820
9	6784012.436	29488285.354
10	6784012.868	29488310.359
46	6783967.564	29488309.507
47	6783957.151	29488255.290

MUODOSTUMINEN			
TONTTI	P-ALA	OSAP-ALA	KIINTEISTÖ/MÄÄRÄALA
153-12-137-4	2727	2727	153-12-137-2

TONTTIJAONMUUTOSALUEELLA SIJAITSEE KARTOITTAMATTOMIA MAANALAISIA JOHTOJA
Koordinaatisto ETRS-GK29, korkeusjärjestelmä N2000

TONTTIJAON MUUTOS			IMATRA		1:1000	
Asemakaava	1134	Hyväksytty	KAUP. OSA		12	
Edellinen asemakaava	1099		KORTTELI		137	
Edellinen tonttijako	6/2014	20.01.2014	TONTIT		4	
Pohjakartan hyväksyi	10.06.2026		MUUTT. TONTIT			
Kaupungingeodeetti	Sini Ojalainen					
Tonttijaon laati	10.06.2026		LASKI ETa PIIRSI ETa			
Paikkatietoinsinööri	Nithya Govind					
Elinkeino- ja kaupunkiympäristölautakunnan päätös 16.06.2026			TJNRO		7/2026	

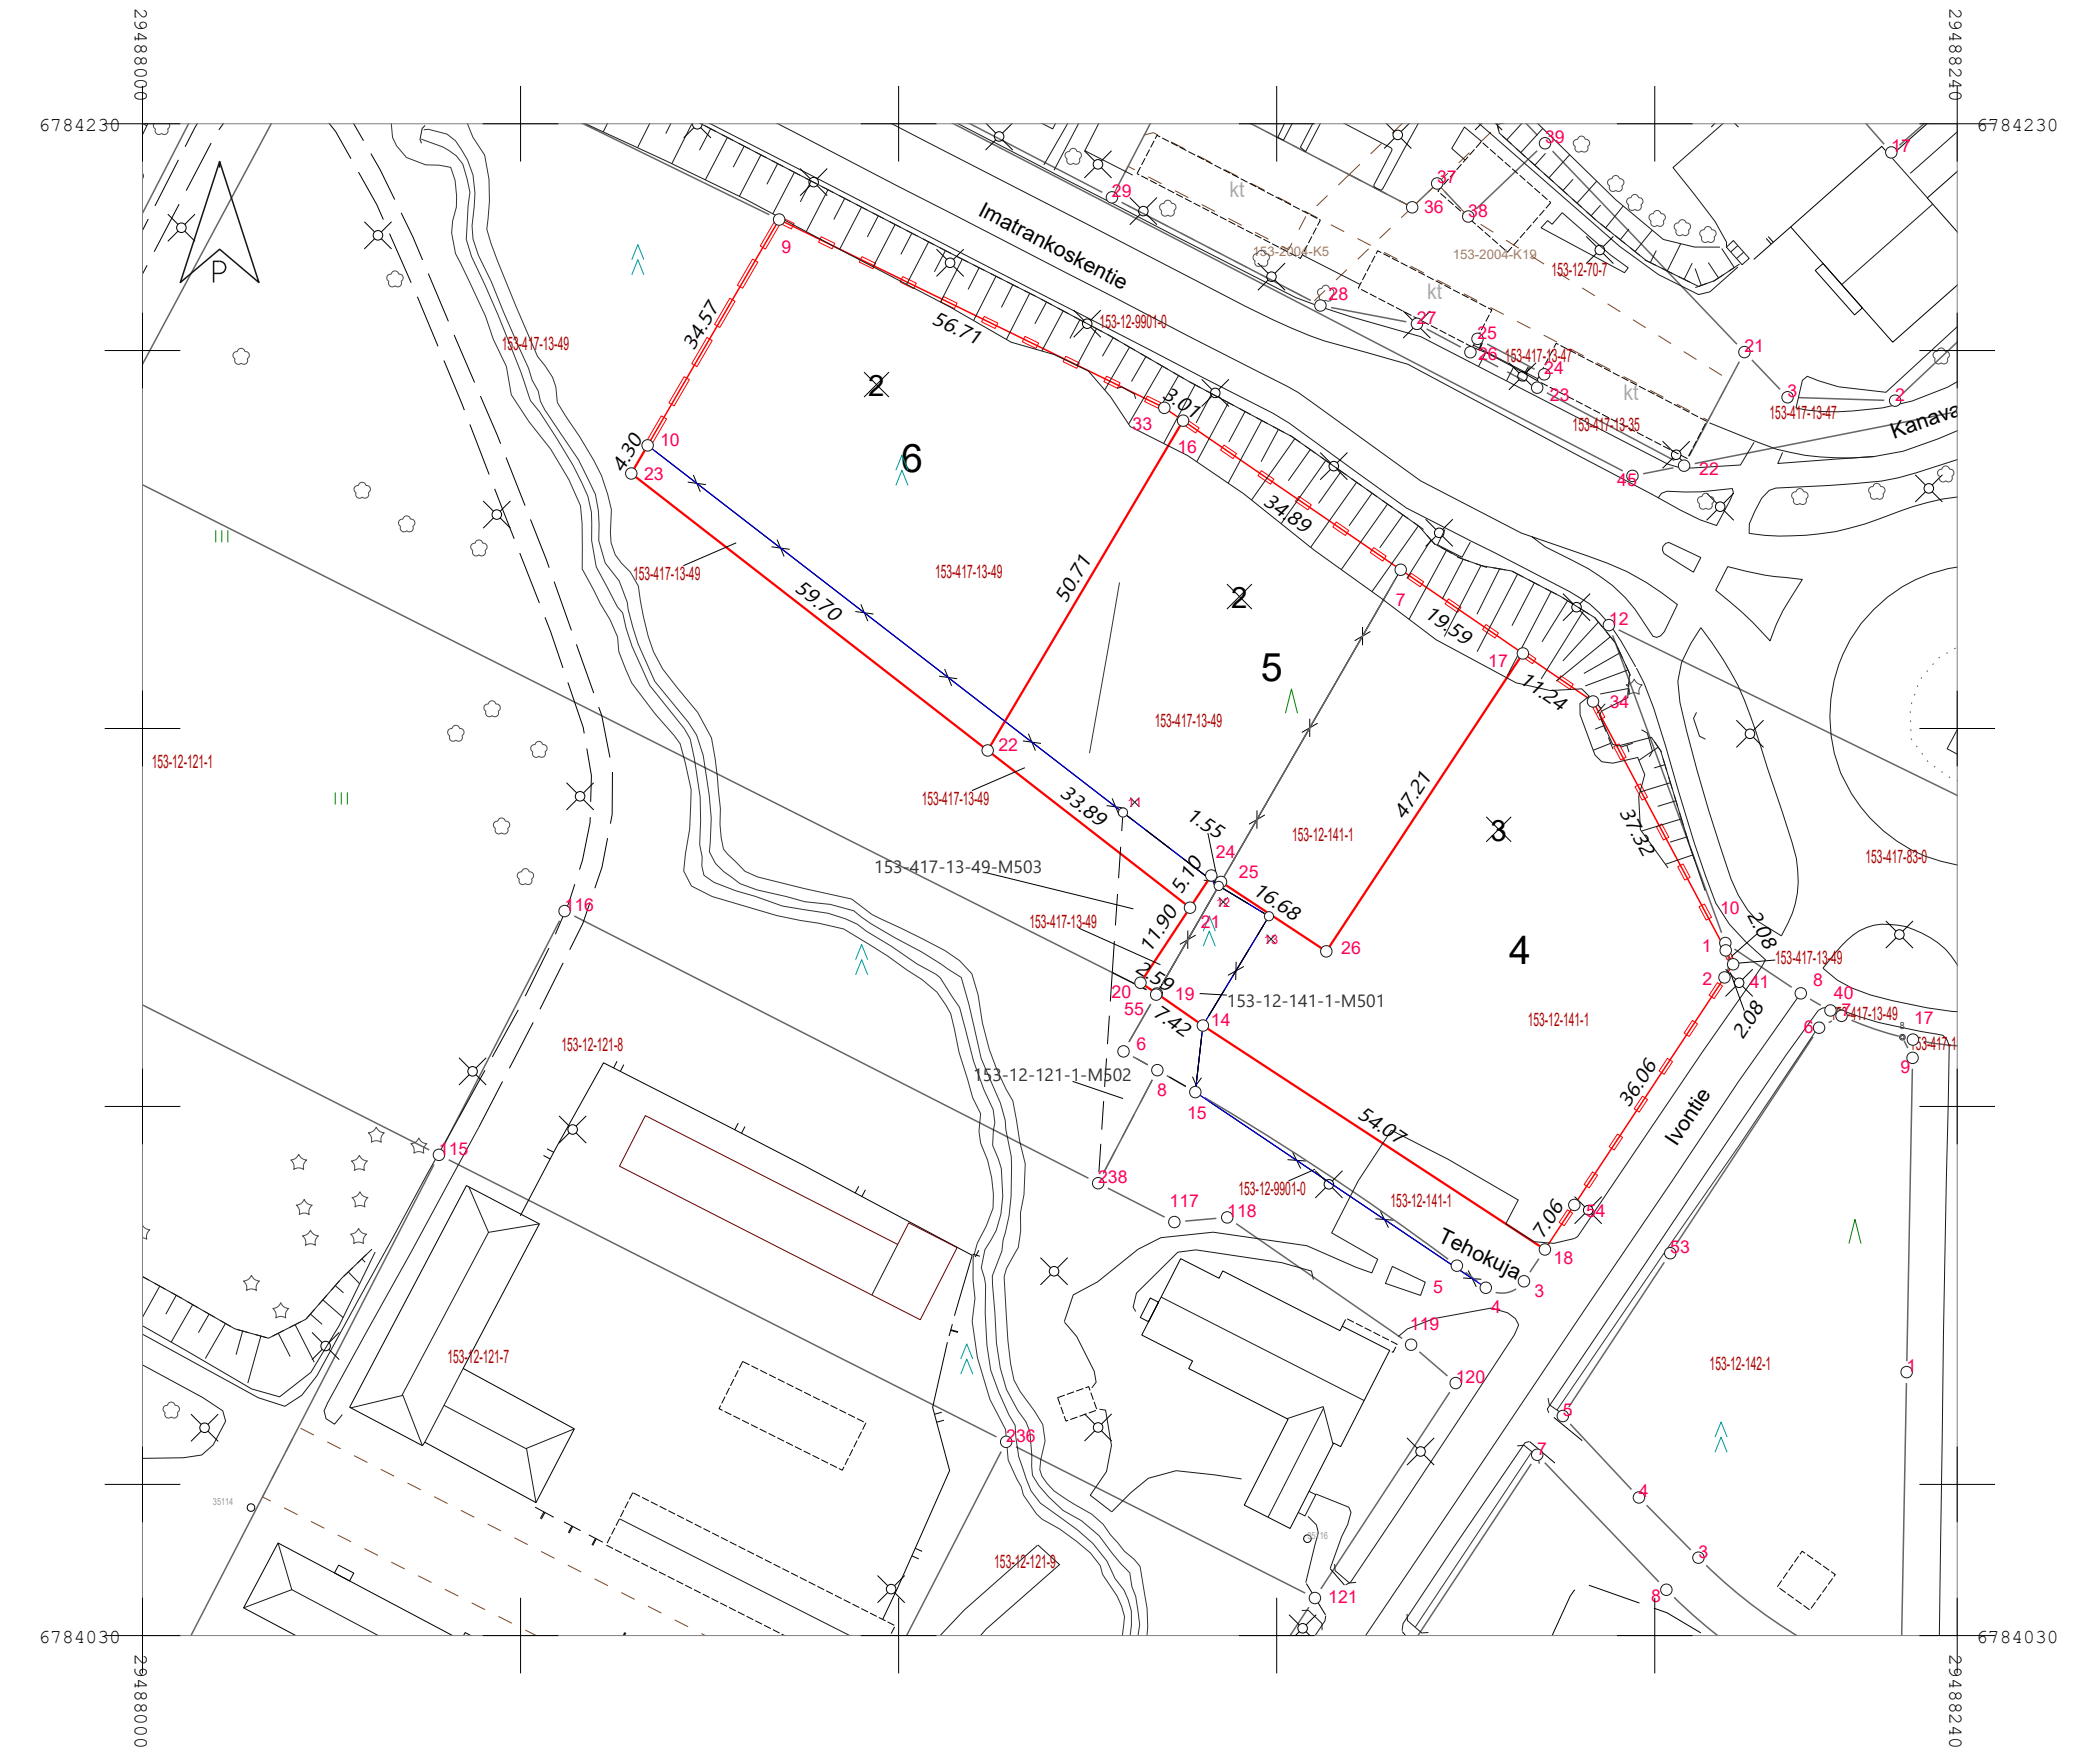

MUODOSTUMINEN


TONTTI	P-ALA	OSAP-ALA	KIINTEISTÖ/MÄÄRÄALA
153-12-141-4	2926	2764	153-12-141-1
		126	153-12-141-1-M501
		2	153-417-13-49
		34	153-417-13-49-M50
153-12-141-5	2670	859	153-12-141-1
		1752	153-417-13-49
		59	153-417-13-49-M50
153-12-141-6	2672	2672	153-417-13-49

KOORDINAATTILUETTELO ETRS-GK29

N:O	P	I
1	6784120.644	29488209.388
2	6784117.070	29488209.221
7	6784171.000	29488166.403
9	6784217.331	29488084.197
10	6784187.454	29488066.807
14	6784110.704	29488140.238
16	6784190.723	29488137.621
17	6784159.928	29488182.561
18	6784081.076	29488185.474
19	6784114.938	29488134.146
20	6784116.364	29488131.984
21	6784126.295	29488138.536
22	6784147.094	29488111.778
23	6784183.735	29488064.642
24	6784130.553	29488141.348
26	6784120.517	29488156.561
33	6784192.422	29488135.141
34	6784153.573	29488191.835
41	6784118.807	29488210.366
54	6784086.969	29488189.362

TONTTIJAONMUUTOSALUEELLA SIJAITSEE KARTOITTAMATTOMIA MAANALAISIA JOHTOJA
Koordinaatisto ETRS-GK29, korkeusjärjestelmä N2000

TONTTIJAKO JA TONTTIJAON MUUTOS		IMATRA	1:1000
Asemakaava	1134	Hyväksytty	KAUP. OSA 12
Edellinen asemakaava	1099		KORTTELI 141
Edellinen tonttijako	7/2021	24.06.2021	TONTIT 4-6
Pohjakartan hyväksyi	10.6.2026		MUUTT. TONTIT
Kaupungeingeodeetti	Sini Ojalainen		2, 3 (k141)
Tonttijaon laati	10.6.2026		LASKI ETa
Paikkatietoinsinööri	Nithya Govind		PIIRSI ETa
Elinkeino- ja kaupunkiympäristölautakunnan päätös	16.6.2026	TJNRO	2/2026

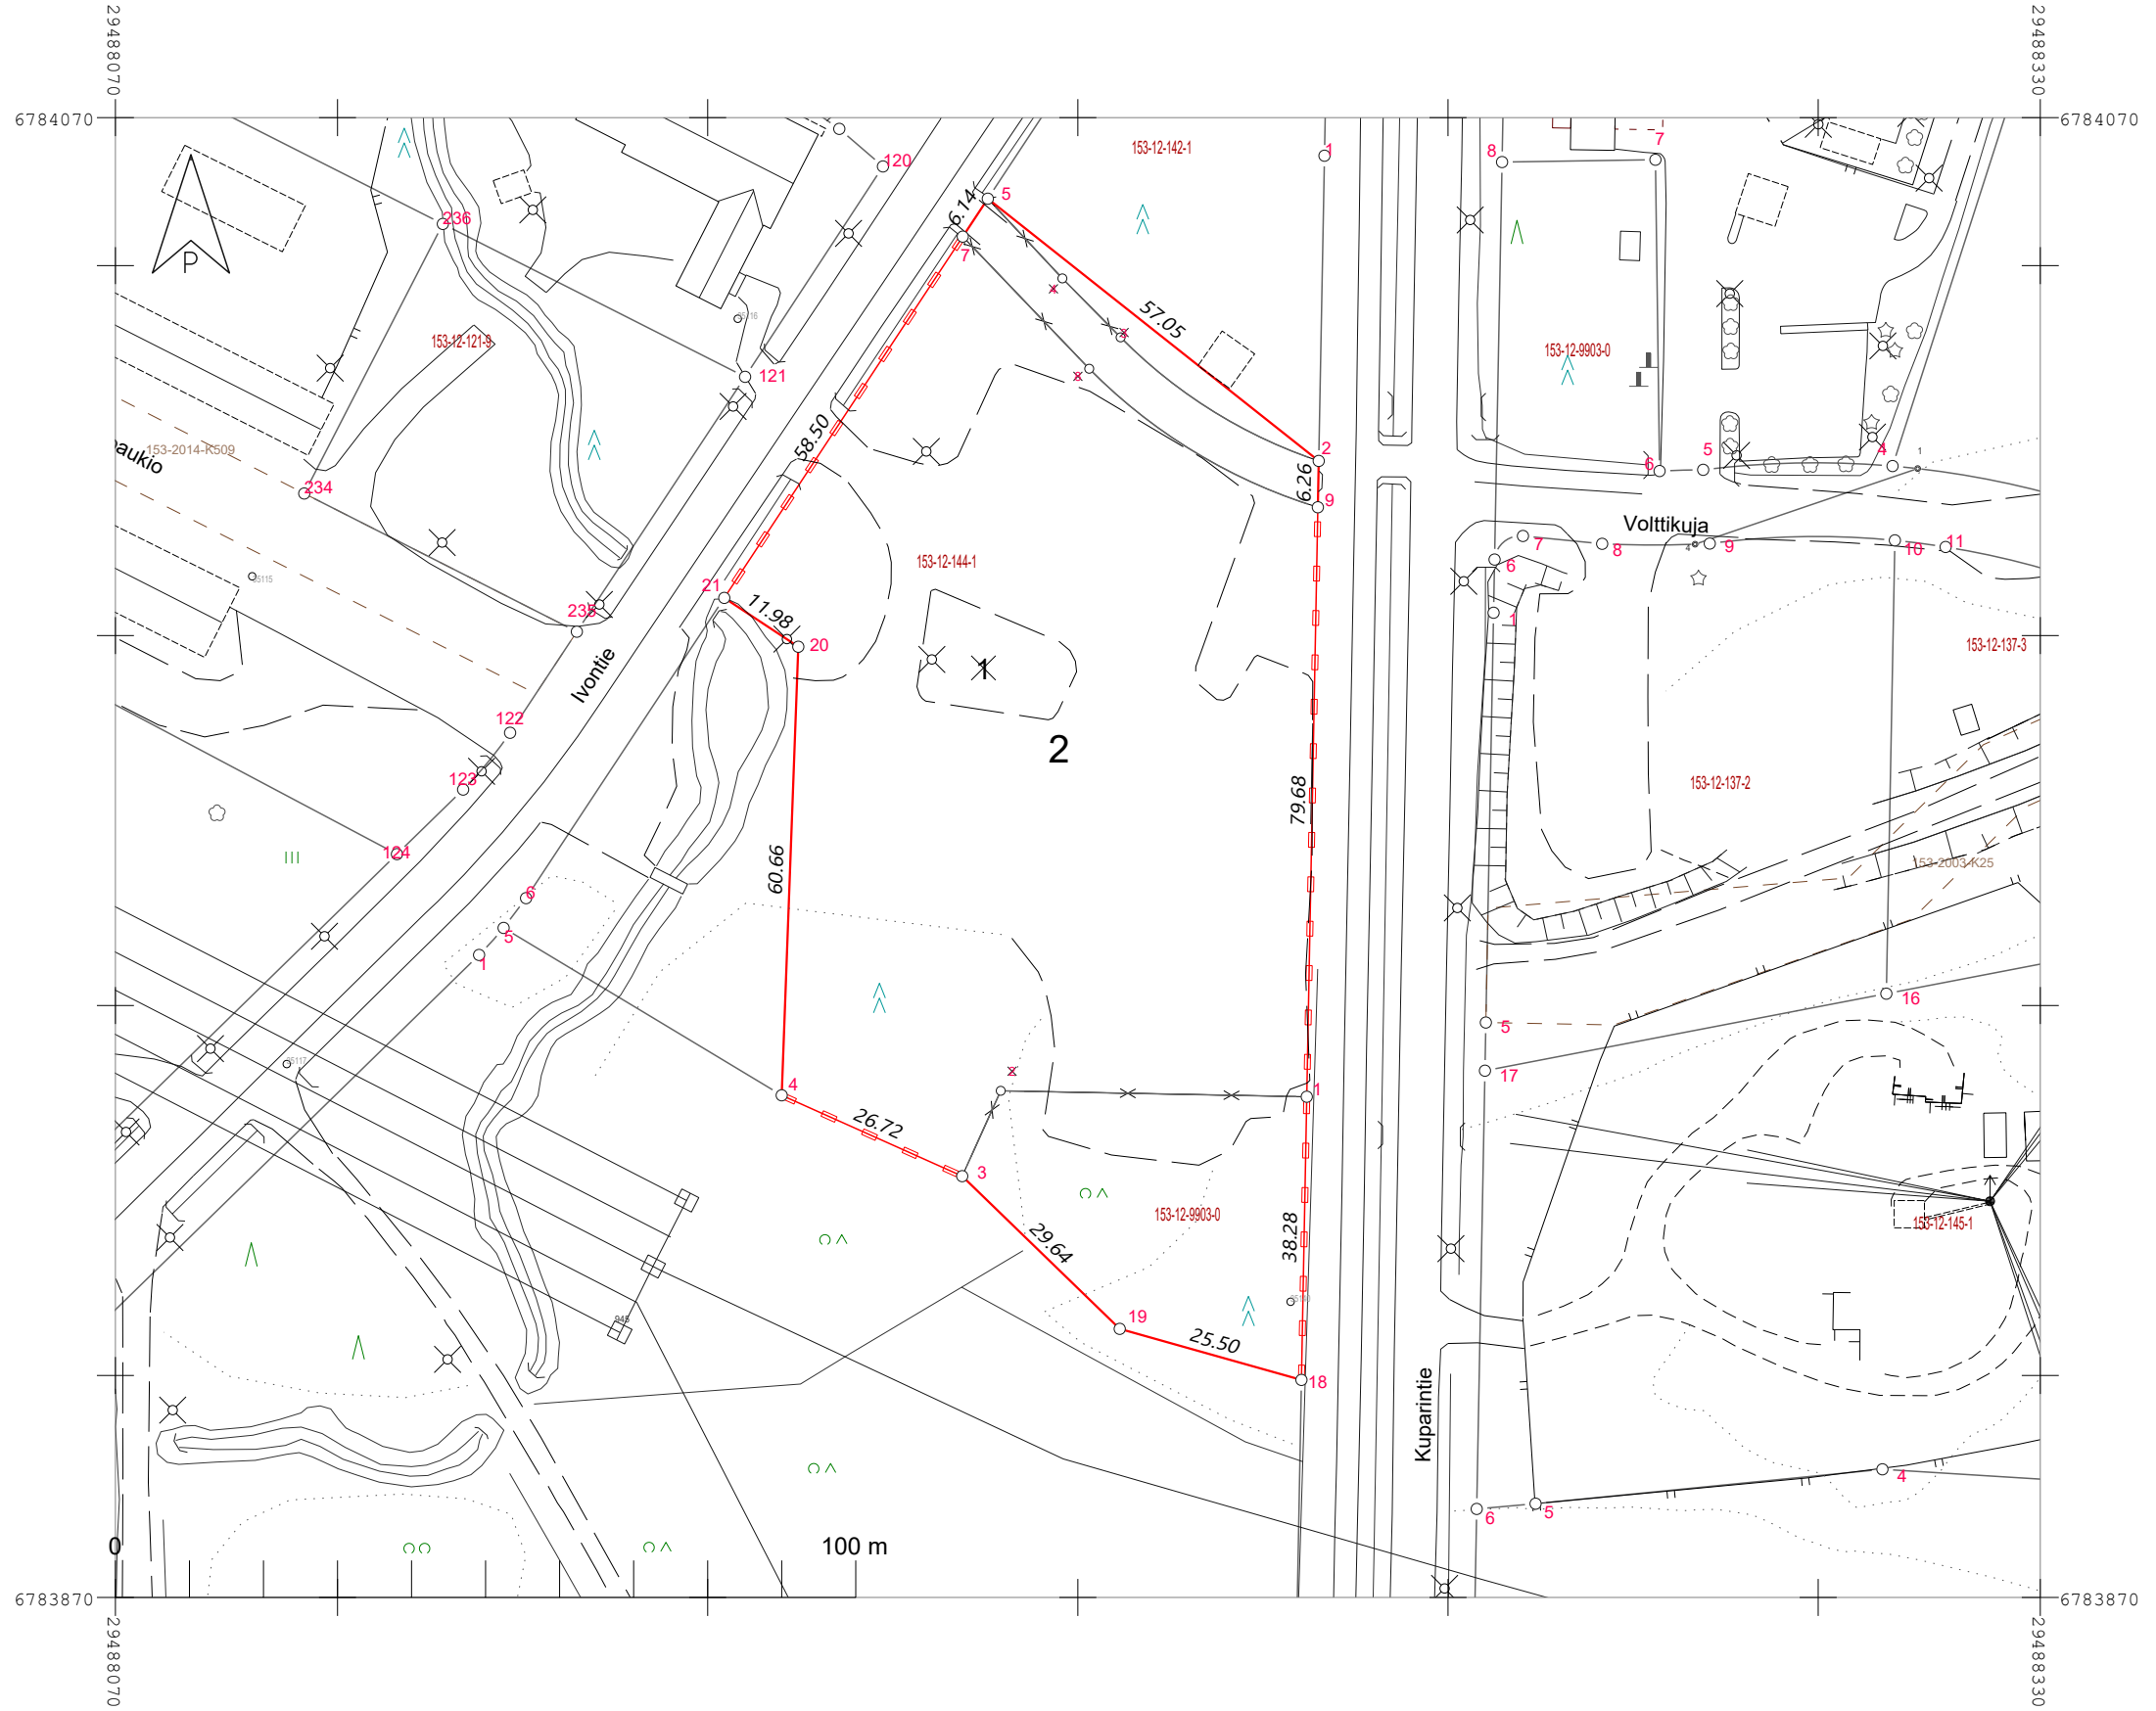

MUODOSTUMINEN


TONTTI	P-ALA	OSAP-ALA	KIINTEISTÖ/MÄÄRÄALA
153-12-144-2	8796	142	153-12-142-1
		6992	153-12-144-1
		355	153-12-9901-0
		1307	153-12-9903-0

TONTTIJAONMUUTOSALUEELLA SIJAITSEE KARTOITTAMATTOMIA MAANALAISIA JOHTOJA
Koordinaatisto ETRS-GK29, korkeusjärjestelmä N2000

TONTTIJAKO JA TONTTIJAON MUUTOS				IMATRA		1:1000	
Asemakaava	1134	Hyväksytty		KAUP. OSA		12	
Edellinen asemakaava	1099			KORTTELI		144	
Edellinen tonttijako	10/2014	20.01.2014		TONTIT		2	
Pohjakartan hyväksyi	10.6.2026			MUUTT. TONTIT			
Kaupungeingeodeetti	Sini Ojalainen			1 (k144)			
Tonttijaon laati	10.6.2026						
Paikkatietoinsinööri	Nithya Govind			LASKI	ETa	PIIRSI	ETa
Elinkeino- ja kaupunkiympäristölautakunnan päätös				TJNRO		6/2026	
16.06.2026							

KOORDINAATTILUETTELO ETRS-GK29

N:O	P	I
1	6783937.672	29488230.921
2	6784023.602	29488232.537
3	6783926.937	29488184.381
4	6783937.866	29488159.998
5	6784059.045	29488187.838
7	6784053.918	29488184.456
9	6784017.339	29488232.419
18	6783899.399	29488230.201
19	6783906.300	29488205.656
20	6783998.489	29488162.240
21	6784005.091	29488152.241

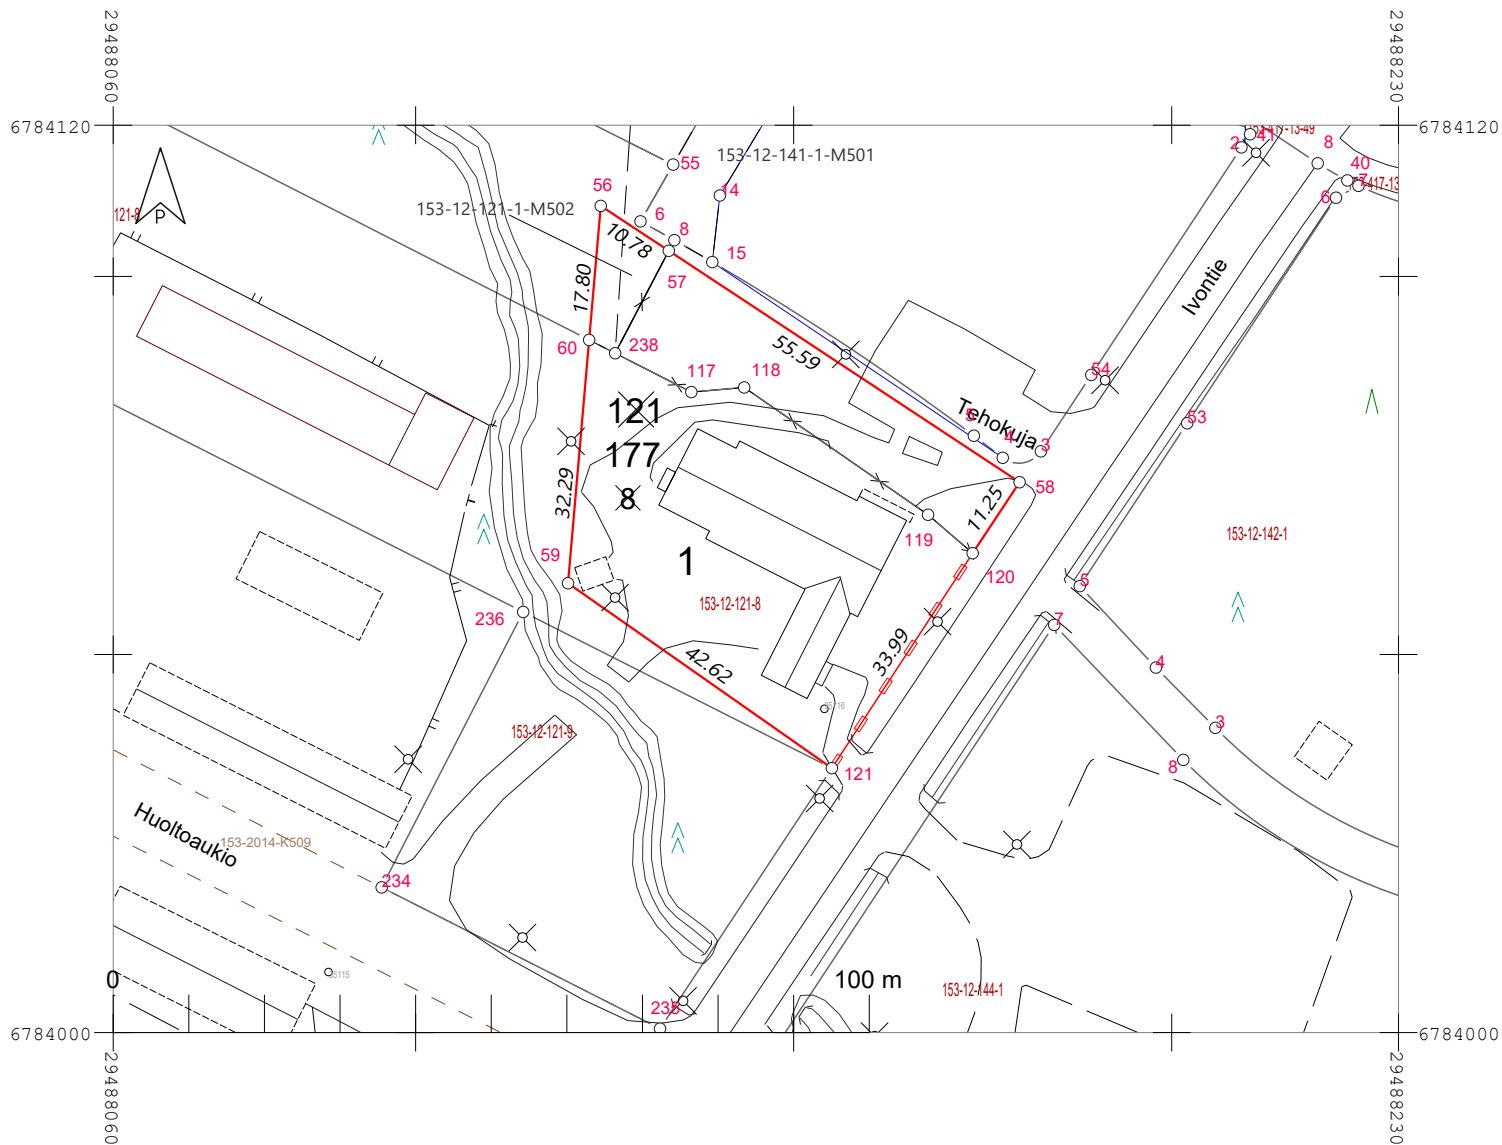

KOORDINAATTILUETTELO ETRS-GK29


N:O	P	I
56	6784109.330	29488124.488
57	6784103.396	29488133.483
58	6784072.785	29488179.883
59	6784059.430	29488120.154
60	6784091.601	29488122.948
120	6784063.404	29488173.676
121	6784034.969	29488155.053

MUODOSTUMINEN

TONTTI	P-ALA	OSAP-ALA	KIINTEISTÖ/MÄÄRÄALA
153-12-	2424	60	153-12-121-1
		54	153-12-121-1-M502
		1693	153-12-121-8
		617	153-12-9901-0

TONTTIJAONMUUTOSALUEELLA SIJAITSEE KARTOITTAMATTOMIA MAANALAISIA JOHTOJA
Koordinaatisto ETRS-GK29, korkeusjärjestelmä N2000

TONTTIJAKO JA TONTTIJAON MUUTOS			IMATRA 1:1000	
Asemakaava	1134	Hyväksytty	KAUP. OSA 12	
Edellinen asemakaava	1099		KORTTELI 177	
Edellinen tonttijako	5/2014	20.1.2014	TONTIT 1	
Pohjakartan hyväksyi	10.6.2026		MUUTT. TONTIT 8 (k121)	
Kaupungingeodeetti	Sini Ojalainen			
Tonttijaon laati	10.6.2026		LASKI ETa PIIRSI ETa	
Paikkatietoinsinööri	Nithya Govind			
Elinkeino- ja kaupunkiympäristölautakunnan päätös 16.6.2026			TJNRO 3/2026	

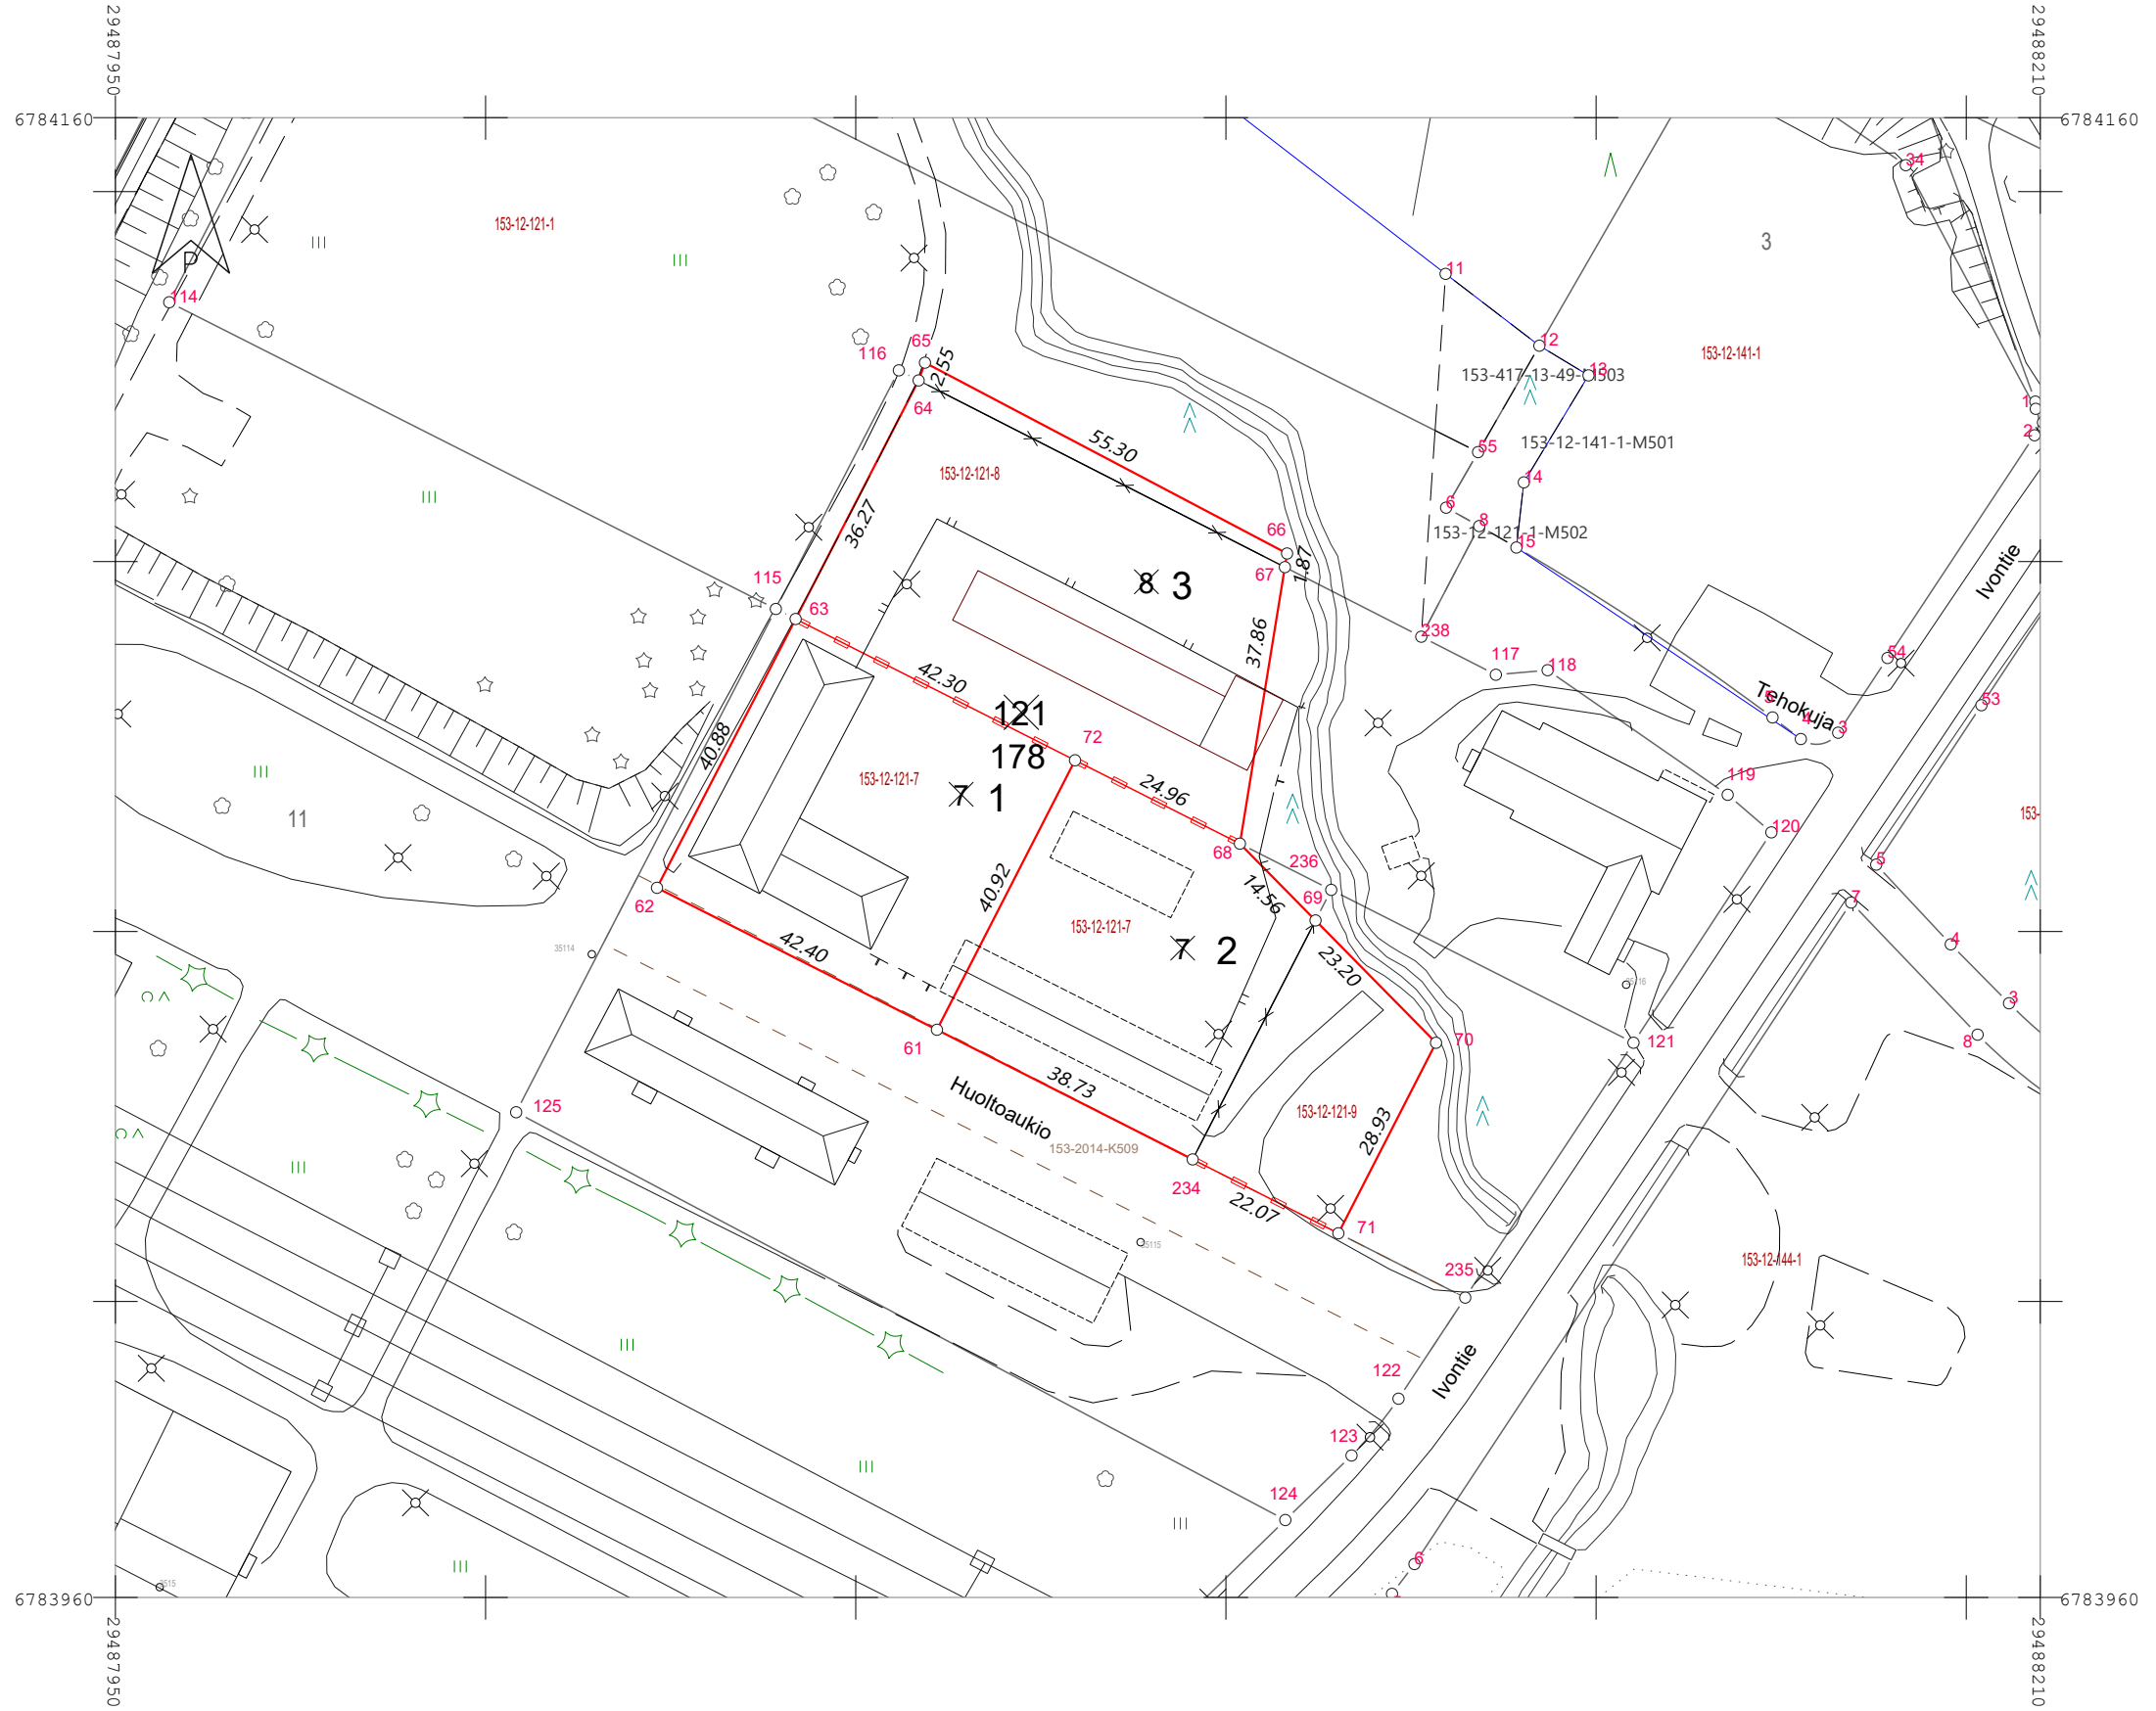

MUODOSTUMINEN


TONTTI	P-ALA	OSAP-ALA	KIINTEISTÖ/MÄÄRÄALA
152812-1	1732	1732	153-12-121-7
152812-1	2274	1555	153-12-121-7
		719	153-12-121-9
152812-1	2340	119	153-12-121-1
		2221	153-12-121-8

TONTTIJAONMUUTOSALUEELLA SIJAITSEE KARTOITTAMATTOMIA MAANALAISIA JOHTOJA
Koordinaatisto ETRS-GK29, korkeusjärjestelmä N2000

TONTTIJAKO JA TONTTIJAON MUUTOS			IMATRA		1:1000	
Asemakaava	1134	Hyväksytty	KAUP. OSA		12	
Edellinen asemakaava	1099		KORTTELI		178	
Edellinen tonttijako	5/2014	20.1.2014	TONTIT		1-3	
Pohjakartan hyväksyi	10.6.2026		MUUTT. TONTIT			
Kaupungeingeodeetti	Sini Ojalainen		7, 8, 9 (k121)			
Tonttijaon laati	10.6.2026					
Paikkatietoinsinööri	Nithya Govind		LASKI	ETa	PIIRSI	ETa
Elinkeino- ja kaupunkiympäristölautakunnan päätös 16.06.2026			TJNRO		4/2026	

KOORDINAATTILUETTELO ETRS-GK29

N:O	P	I
61	6784036.724	29488060.967
62	6784055.907	29488023.154
63	6784092.242	29488041.880
64	6784124.484	29488058.493
65	6784126.883	29488059.350
66	6784101.092	29488108.262
67	6784099.246	29488107.962
68	6784061.874	29488101.889
69	6784051.500	29488112.102
70	6784034.965	29488128.380
71	6784009.215	29488115.191
72	6784073.144	29488079.620
234	6784019.201	29488095.507

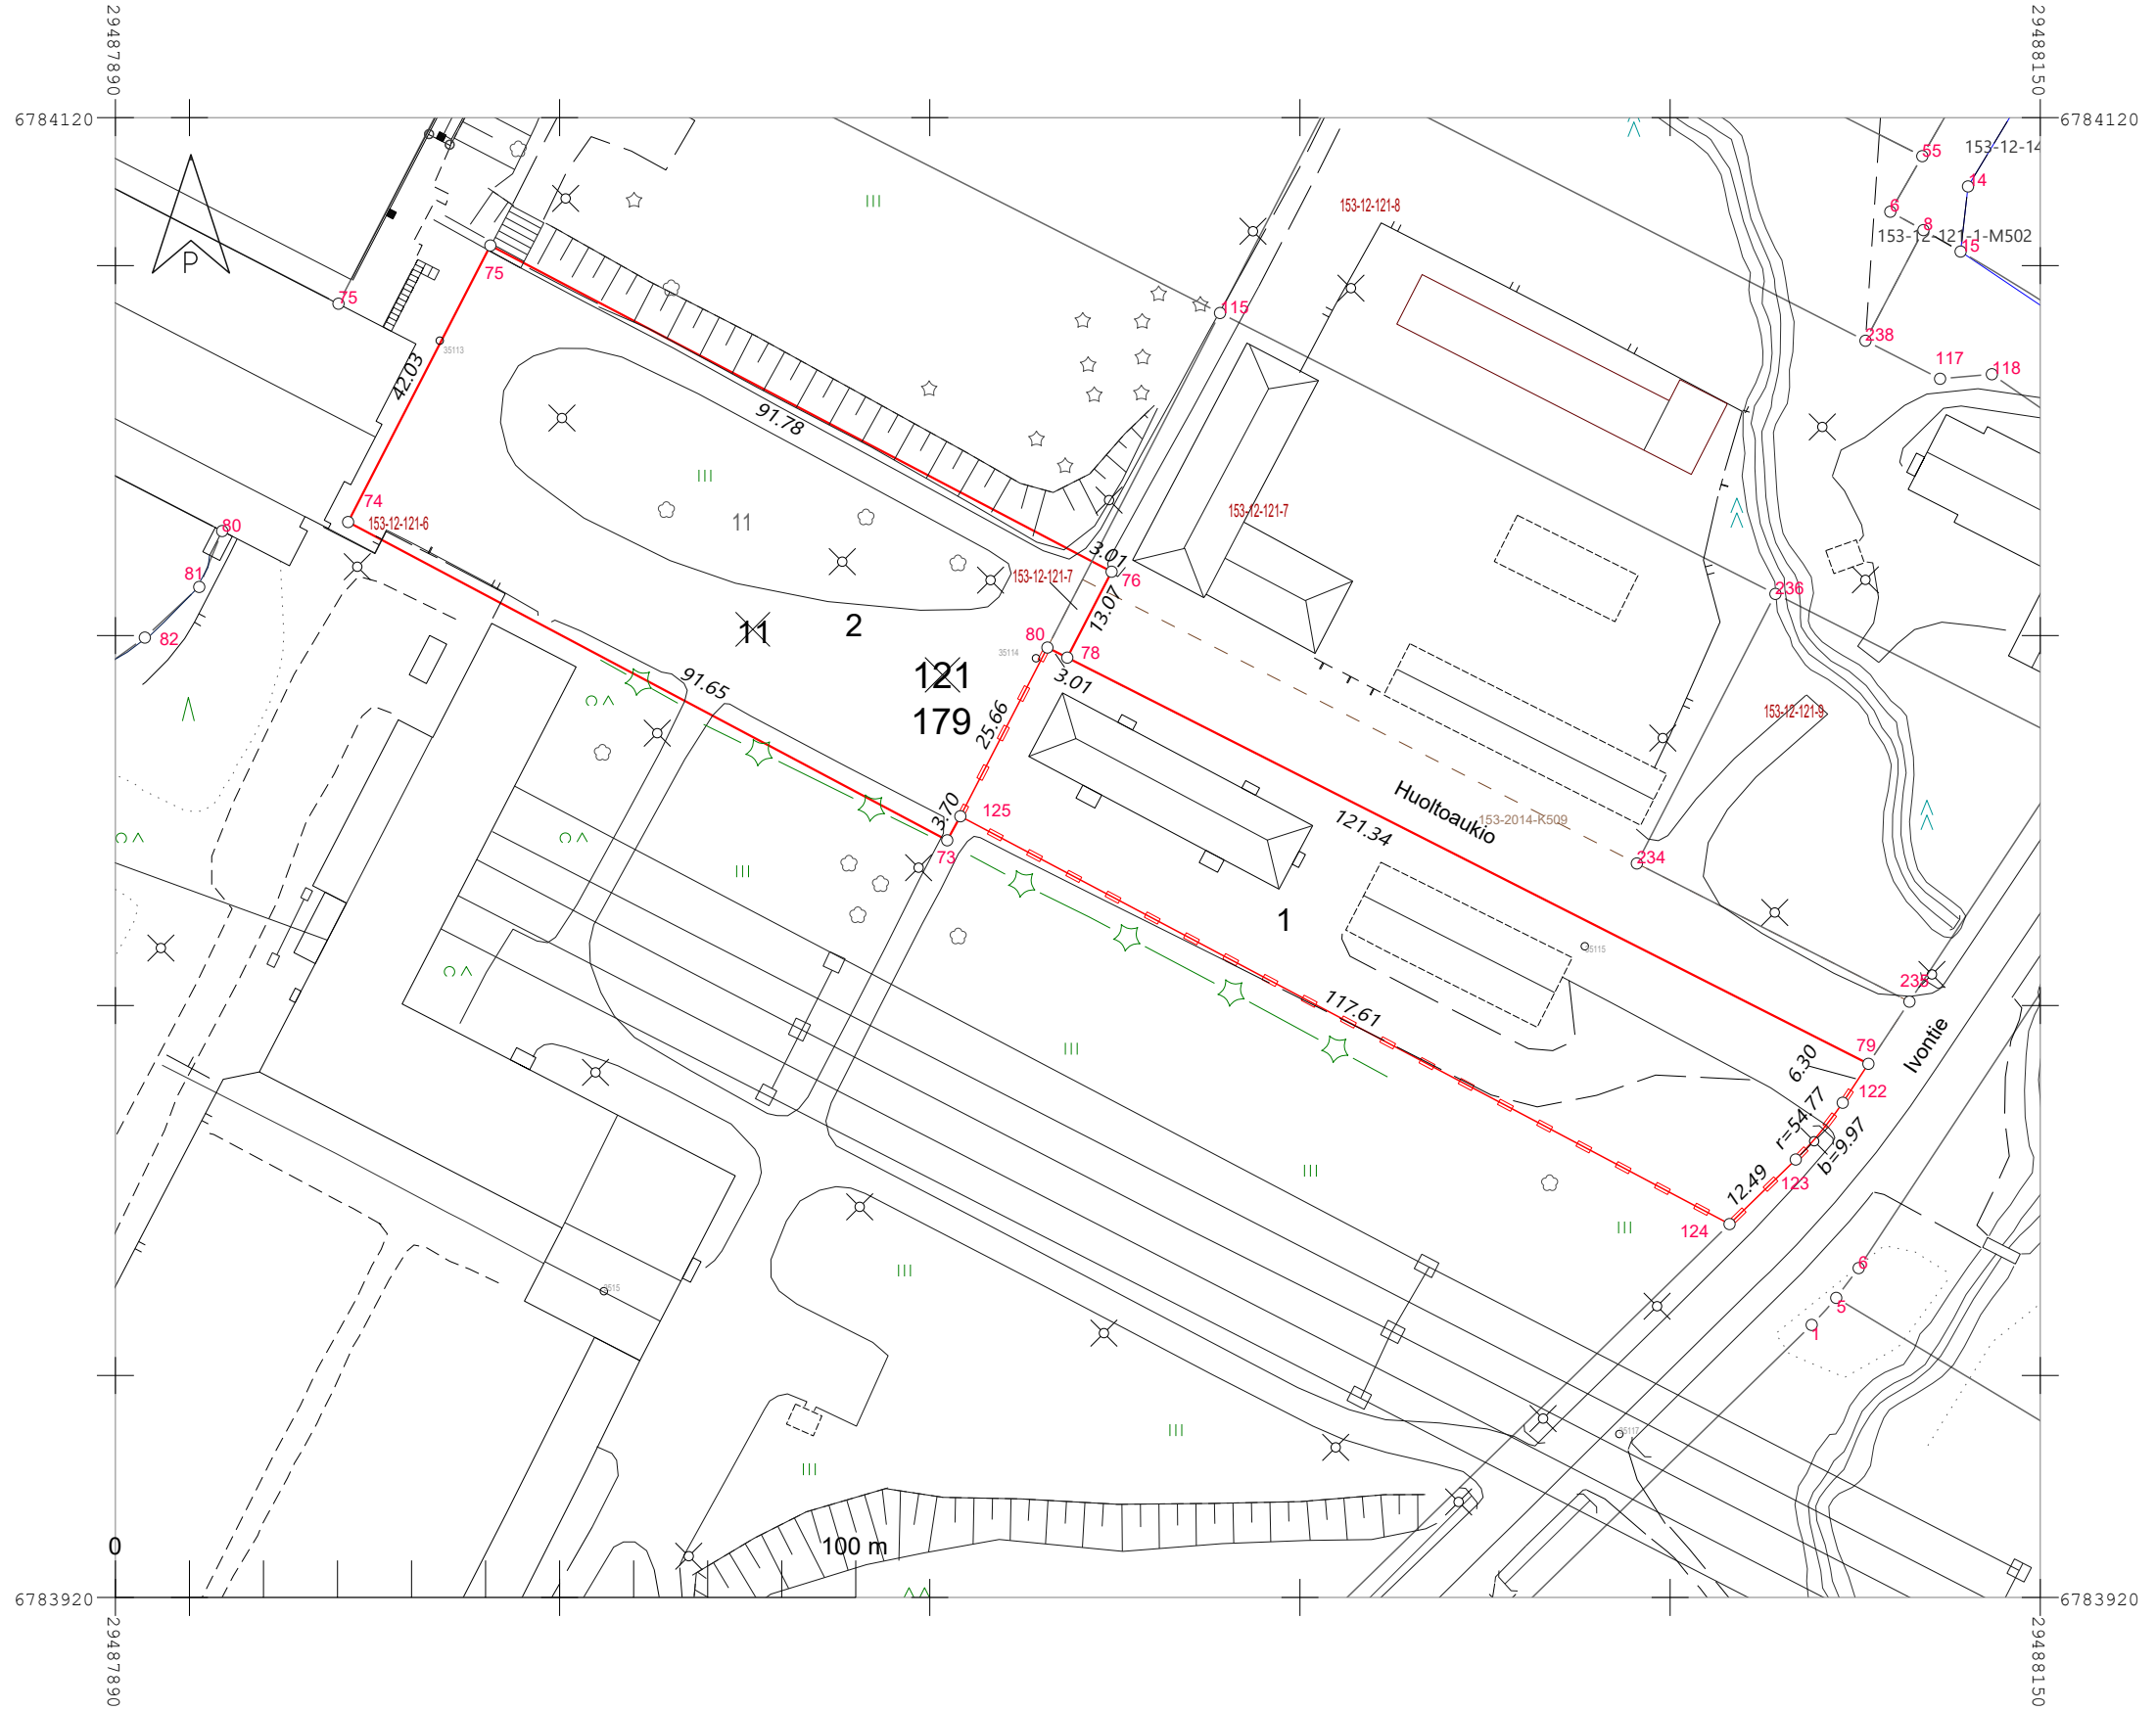

MUODOSTUMINEN

TONTTI	P-ALA	OSAP-ALA	KIINTEISTÖ/MÄÄRÄALA
153-12-179-1	3257	3257	153-12-121-7
153-12-179-2	3915	3876	153-12-121-6
		39	153-12-121-7

TONTTIJAONMUUTOSALUEELLA SIJAITSEE KARTOITTAMATTOMIA MAANALAISIA JOHTOJA
Koordinaatisto ETRS-GK29, korkeusjärjestelmä N2000

TONTTIJAON MUUTOS			IMATRA 1:1000			
Asemakaava	1134	Hyväksytty	KAUP. OSA 12			
Edellinen asemakaava	1099		KORTTELI 179			
Edellinen tonttijako	5/2019, 5/2014	10.12.2018, 20.1.2014	TONTIT 12			
Pohjakartan hyväksyi	10.6.2026		MUUTT. TONTIT 67 (k121)			
Kaupungeingeodeetti	Sini Ojalainen					
Tonttijaon laati	10.6.2026		LASKI ETa PIIRSI ETa			
Paikkatietoinsinööri	Nithya Govind					
Elinkeino- ja kaupunkiympäristölautakunnan päätös 16.06.2026			TJNRO 5/2026			

KOORDINAATTILUETTELO ETRS-GK29

N:O	P	I
73	6784022.328	29488002.356
74	6784065.344	29487921.433
75	6784102.720	29487940.649
76	6784058.632	29488024.558
78	6784047.018	29488018.572
79	6783992.121	29488126.783
80	6784048.381	29488015.889
122	6783986.860	29488123.312
123	6783979.186	29488116.966
124	6783970.461	29488108.027
125	6784025.575	29488004.129