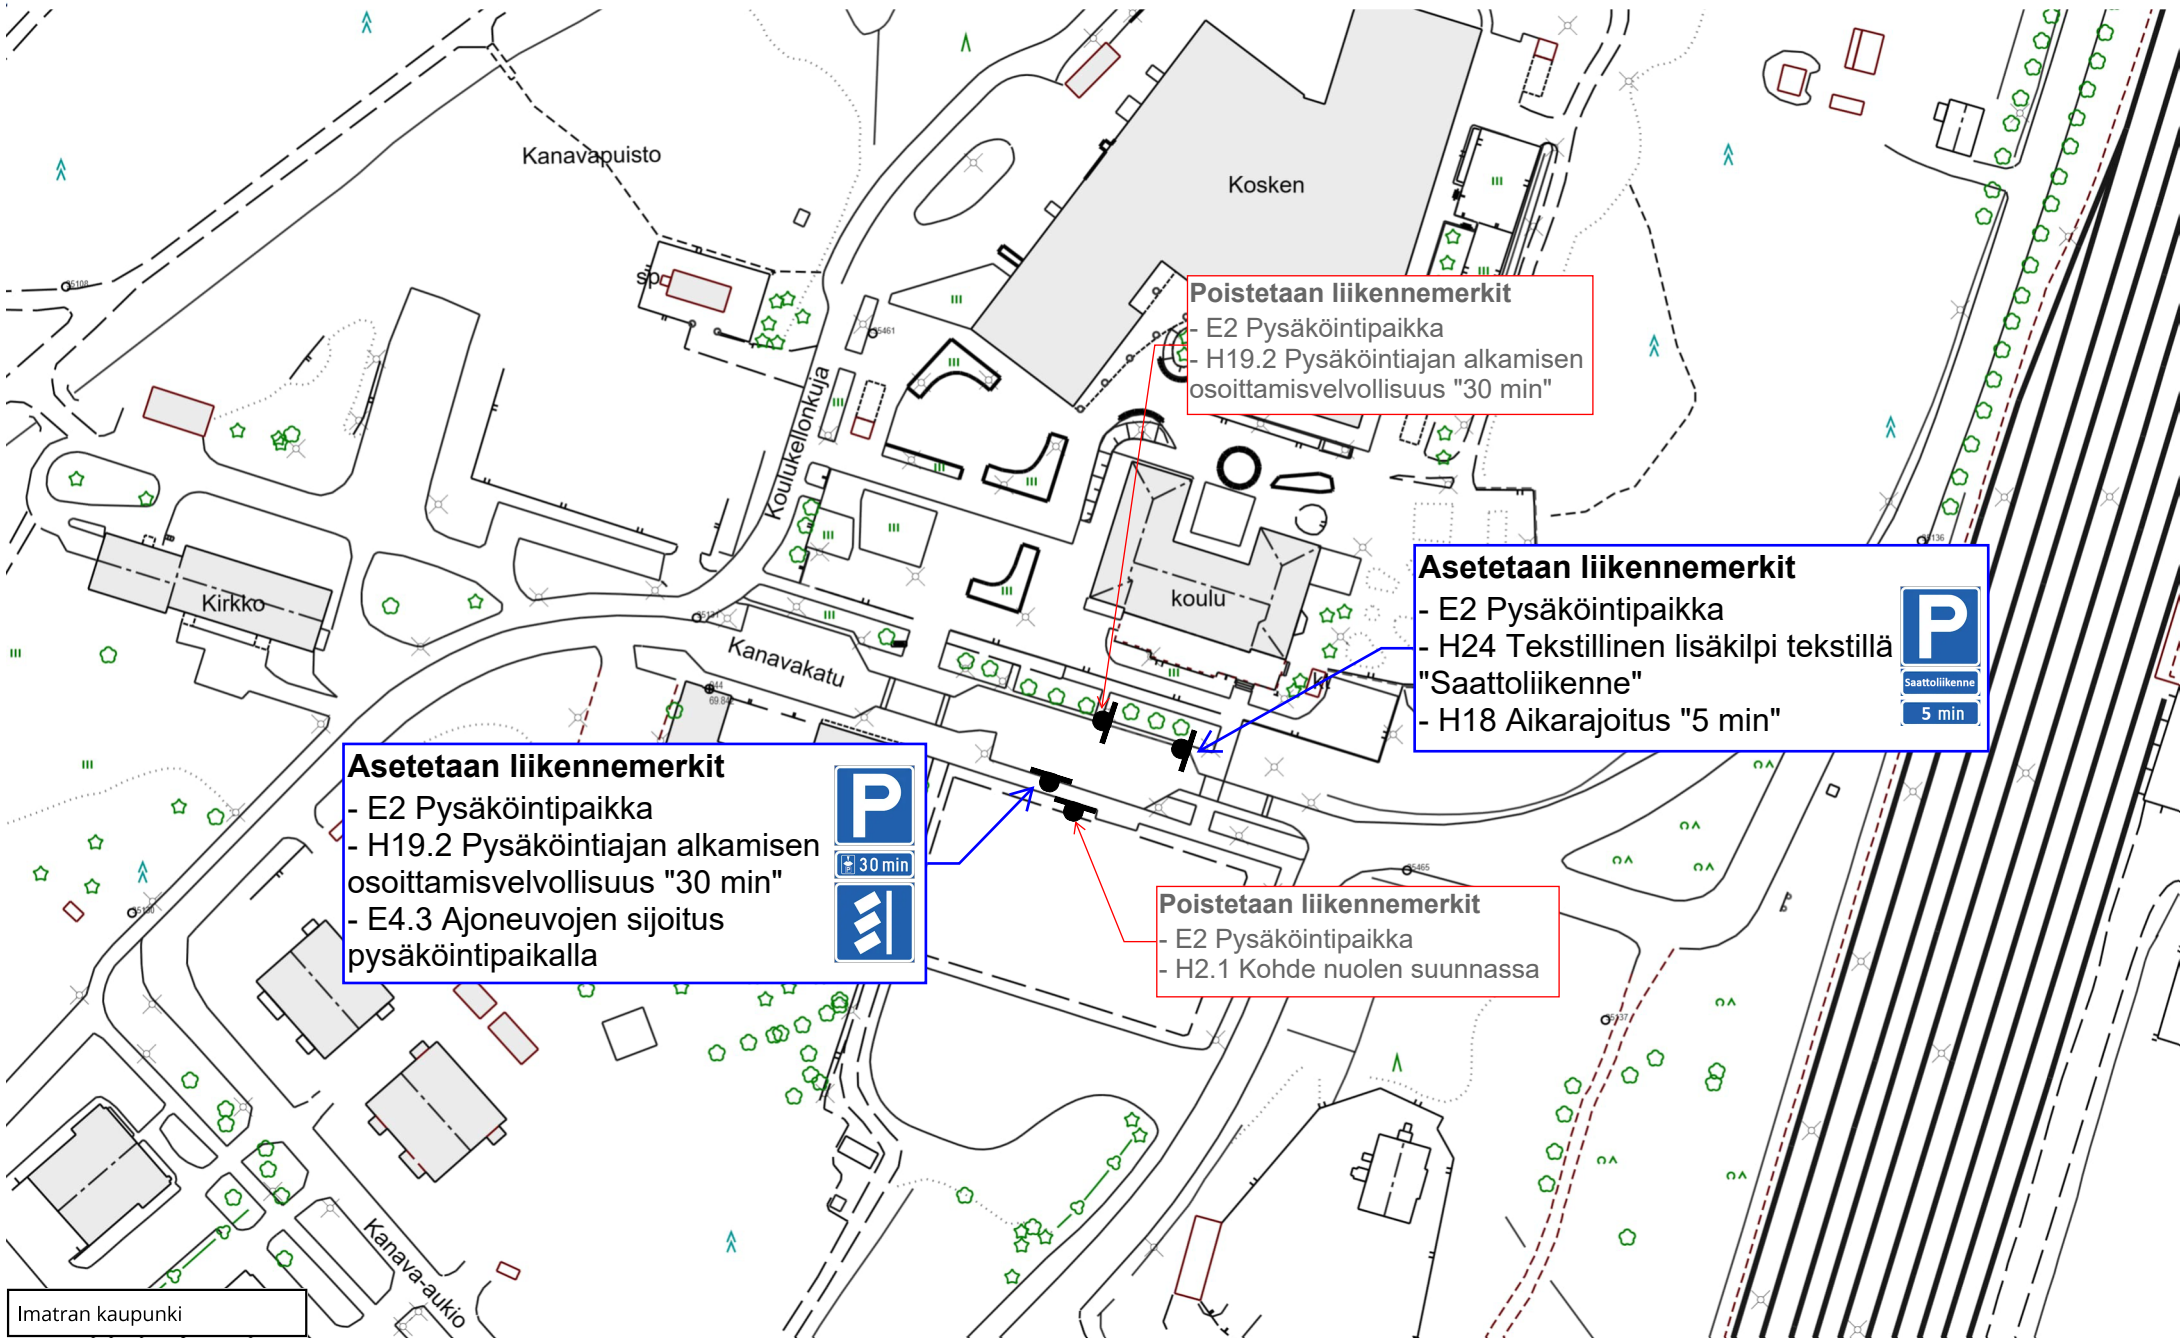Liite 1, liikenteenohjaussuunnitelma Kanavakatu