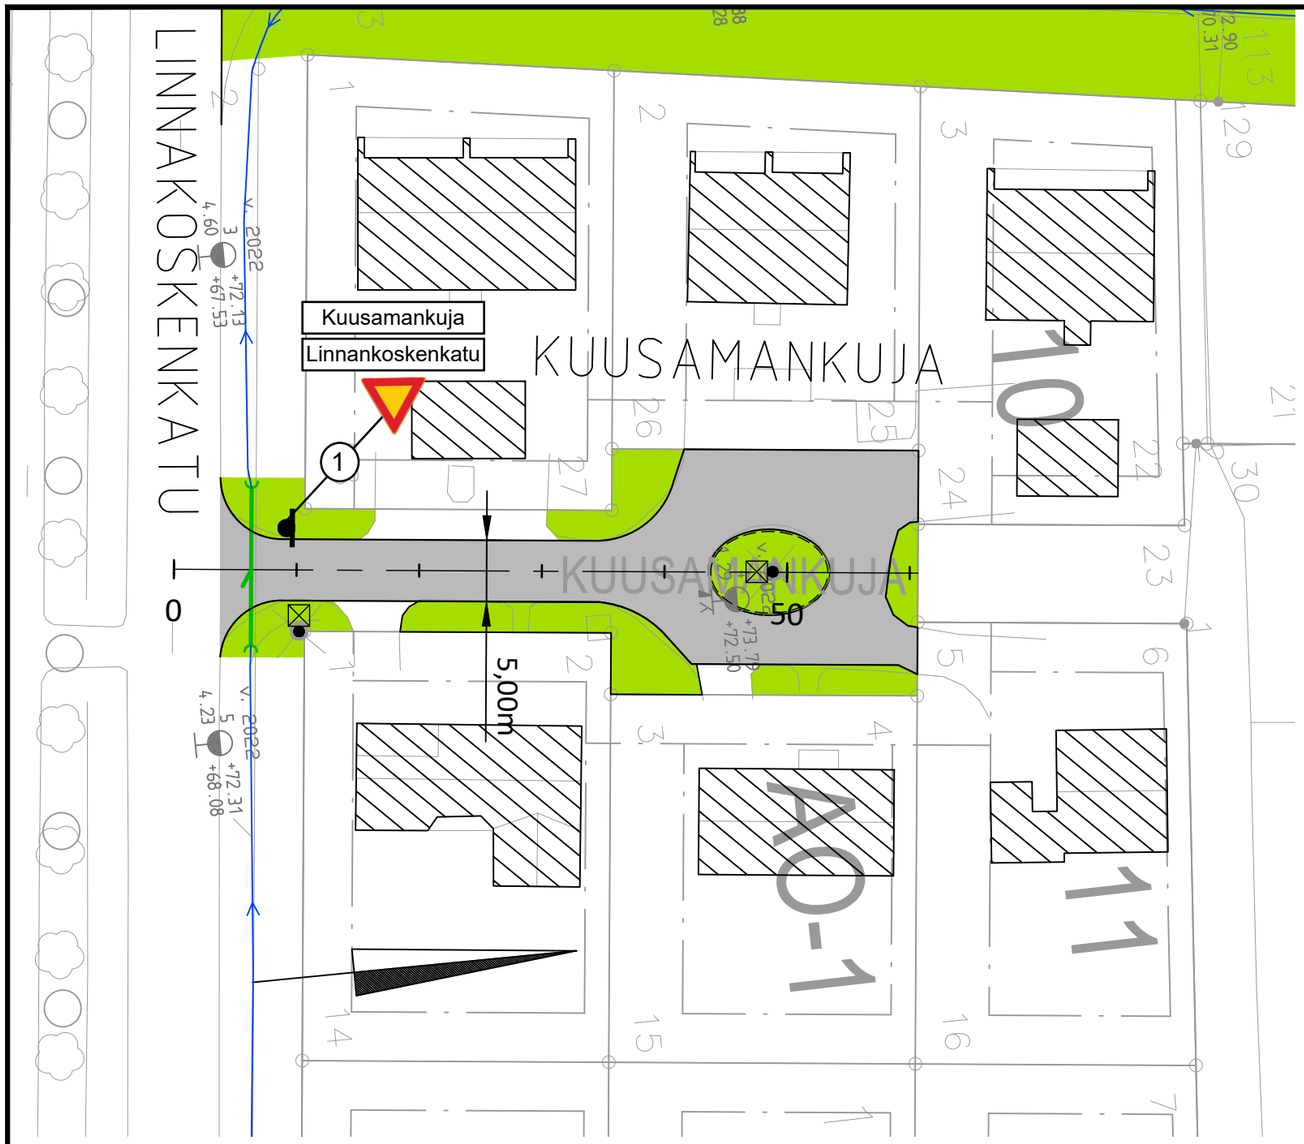

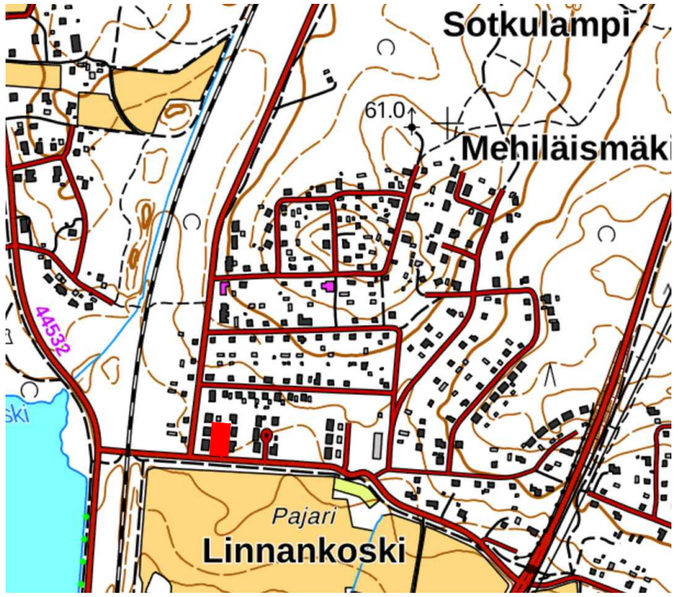

MERKINTÖJEN SELITTEET:

- Ajorata
- Nurmi
- Liikennemerkki

Koordinaattiluettelo ETRS-GK29, korkeusjärjestelmä N2000. N2000 = N43 + 0,24m

IMATRA

Kaupunkiympäristö

SOTKULAMPI	PÄIVÄMÄÄRÄ 25.5.2026	PIIRUSTUSNUMERO 3270-32
Kuusamankuja	PIIRTÄNYT Olga Salmi	
	SUUNNITELLUT Kaisa Pohjola	
Liikenteenohjaussuunnitelma	TARKASTANUT Kaisa Pohjola	
	MITTAKAAVA 1:500	KANSIO